

Městský úřad Břeclav

Odbor správních činností

Oddělení dopravy a přestupkového řízení
náměstí T. G. Masaryka 42/3, 690 81 Břeclav



Č. j.: MUBR 14578/2025

Sp. zn.: MUBR-S 155427/2024 ODPŘ/KI

Vyřizuje: Bc. Jitka Klimešová

Tel. 519 311 348/731 428 295

Svatava.vyhnaalkova@breclav.eu

Břeclav 30.01.2025

Úřad městyse Moravská Nová Ves	
Datum/čas/z:	3. 02. 2025
Č.j.(e.č.)/UZ:	MUBR 14578/2025
Počet listů dokumentů:	1+1
Počet příloh a listů/svazků:	1
Počet a druh nelist. příloh:	1

VEŘEJNÁ VYHLÁŠKA NÁVRH

OPATŘENÍ OBECNÉ POVAHY

STANOVENÍ MÍSTNÍ ÚPRAVY PROVOZU NA POZEMNÍCH KOMUNIKACÍCH

Městský úřad Břeclav, odbor správních činností, oddělení dopravy a přestupkového řízení, jako věcně a místně příslušný správní orgán podle § 124 odst. 6 zákona č. 361/2000 Sb., o provozu na pozemních komunikacích, ve znění pozdějších předpisů, (dále jen „zákon o provozu na PK“) na návrh právnické osoby Městys Moravská Nová Ves, IČO 00283363, sídlem Moravská Nová Ves, nám. Republiky 107, zastoupené právnickou osobou MaD PROJEKT s.r.o., IČO 03020614, sídlem Tvrdonice, ulice Nová 801/15 (dále jen navrhovatel) podle § 77 odst. 1 písm. c) zákona o provozu na PK

stanovuje

místní úpravu provozu **na místních komunikacích v k.ú. Moravská Nová Ves, ulice U Jordánky a Kamenná** provedenou svislým a vodorovným dopravním značením v souladu s grafickou přílohou, která tvoří nedílnou součást tohoto opatření.

Podmínky provedení místní úpravy provozu:

1. Provedení a umístění svislého dopravního značení bude v souladu s příslušnými ustanoveními vyhlášky č. 294/2015 Sb., kterou se provádějí pravidla provozu na pozemních komunikacích, s požadavky příslušných norem a technických podmínek, zejména TP 65 „Zásady pro dopravní značení na pozemních komunikacích“, v aktuálním znění a TP 133 „Zásady pro vodorovné dopravní značení na pozemních komunikacích“.
2. Instalaci dopravního značení, jeho údržbu a obnovu zajistí navrhovatel, vlastník komunikace.

Odůvodnění:

Správní orgán vydává opatření obecné povahy, jímž stanovuje místní úpravu provozu, na základě návrhu obce, na jejímž území bude místní úprava realizována a současně vlastníka místních komunikací. Navržená úprava provozu řeší organizaci statické dopravy v dané lokalitě a současně je navrženo doplnění stávajícího dopravního značení, které přispěje ke zvýšení bezpečnosti a plynulosti provozu na nově zrekonstruované pozemní komunikaci.

Návrh úpravy byl z hlediska bezpečnosti a plynulosti provozu předem projednán s dotčeným orgánem, Policií ČR, Krajským ředitelstvím policie Jihomoravského kraje, Dopravním inspektorátem Břeclav, který k němu vydal souhlasné stanovisko čj. KRPB-155150-3/ČJ-2024-060406 dne 08.10.2024.

Návrh opatření obecné povahy byl zveřejněn na úřední desce Městského úřadu Břeclav (správního orgánu) a současně způsobem umožňujícím dálkový přístup po dobu 15 dní od jeho zveřejnění (doručení) veřejnou vyhláškou (vyvěšeno 06.11.2024 – 06.12.2024). Současně byl návrh zveřejněn na úřední desce Městyse Moravská Nová Ves včetně zveřejnění způsobem umožňujícím dálkový přístup.

Dotčené osoby byly vyzvány, aby k návrhu podávaly své námítky a připomínky ve lhůtě 30 dní od zveřejnění návrhu veřejnou vyhláškou. V zákonné lhůtě 30 dní od zveřejnění návrhu neobdržel správní orgán žádnou připomínku ani námítku, s níž by se musel vypořádat, o níž by musel rozhodnout.

Na základě výše uvedeného vydává správní orgán opatření obecné povahy, jímž stanovuje místní úpravu provozu k.ú. Moravská Nová Ves dle původního návrhu tak, jak je obsaženo ve výrokové části opatření.

Bc. Jitka Klimešová
pracovník úseku dopravy a silničního hospodářství

Příloha – situace místní úpravy provozu

Opatření obecné povahy nabývá účinnosti 15. dnem vyvěšení na úřední desce správního orgánu, kde musí být vyvěšeno po dobu 15 dnů a současně zveřejněno způsobem umožňujícím dálkový přístup.

Podle ustanovení § 173 odst. 2 zákona č. 500/2004 Sb., správní řád, ve znění pozdějších předpisů, proti opatření obecné povahy nelze podat opravný prostředek.

Vyvěšeno :.....

Sejmuto:.....

Zveřejněno způsobem umožňujícím dálkový přístup:.....

Rozdělovník:

MaD PROJEKT s.r.o., za navrhovatele, DS

Krajské ředitelství policie Jihomoravského kraje, Dopravní inspektorát Břeclav, DS (dotčený orgán)


Úřad městyse Moravská Nová Ves s žádostí o vyvěšení na dobu 15 dní na úřední desce a současně zveřejnění způsobem umožňujícím dálkový přístup, a vrácení veřejné vyhlášky s vyznačenou dobou zveřejnění (DS).

LEGENDA INŽENÝRSKÝCH SÍTÍ:


- Veřejné osvětlení obec Moravská Nová Ves
- Sdělovací vedení CETIN podzemní
- Kanalizace VAK Hodonín a.s.
- Vodovod pitné vody VAK Hodonín a.s.
- Plynovodní potrubí GRID STL – podzemní
- Nadzemní vedení NN EG.D
- Podzemní vedení NN EG.D

LEGENDA:

- Navržená hrana úprav
- Nový chodník – dlažba šedá 60
- Reliéfní dlažba červená 60
- Vjezdy – dlažba šedá 80
- Vjezdy – dlažba 80 odlišné barvy od parkování
- Vozovka – živice barevnost si zvolí investor
- Parkovací pás šířka 2m – dlažba šedá 80
- Zeleň
- Cizí projekční stav
- Příčné řezy
- Stávající budovy

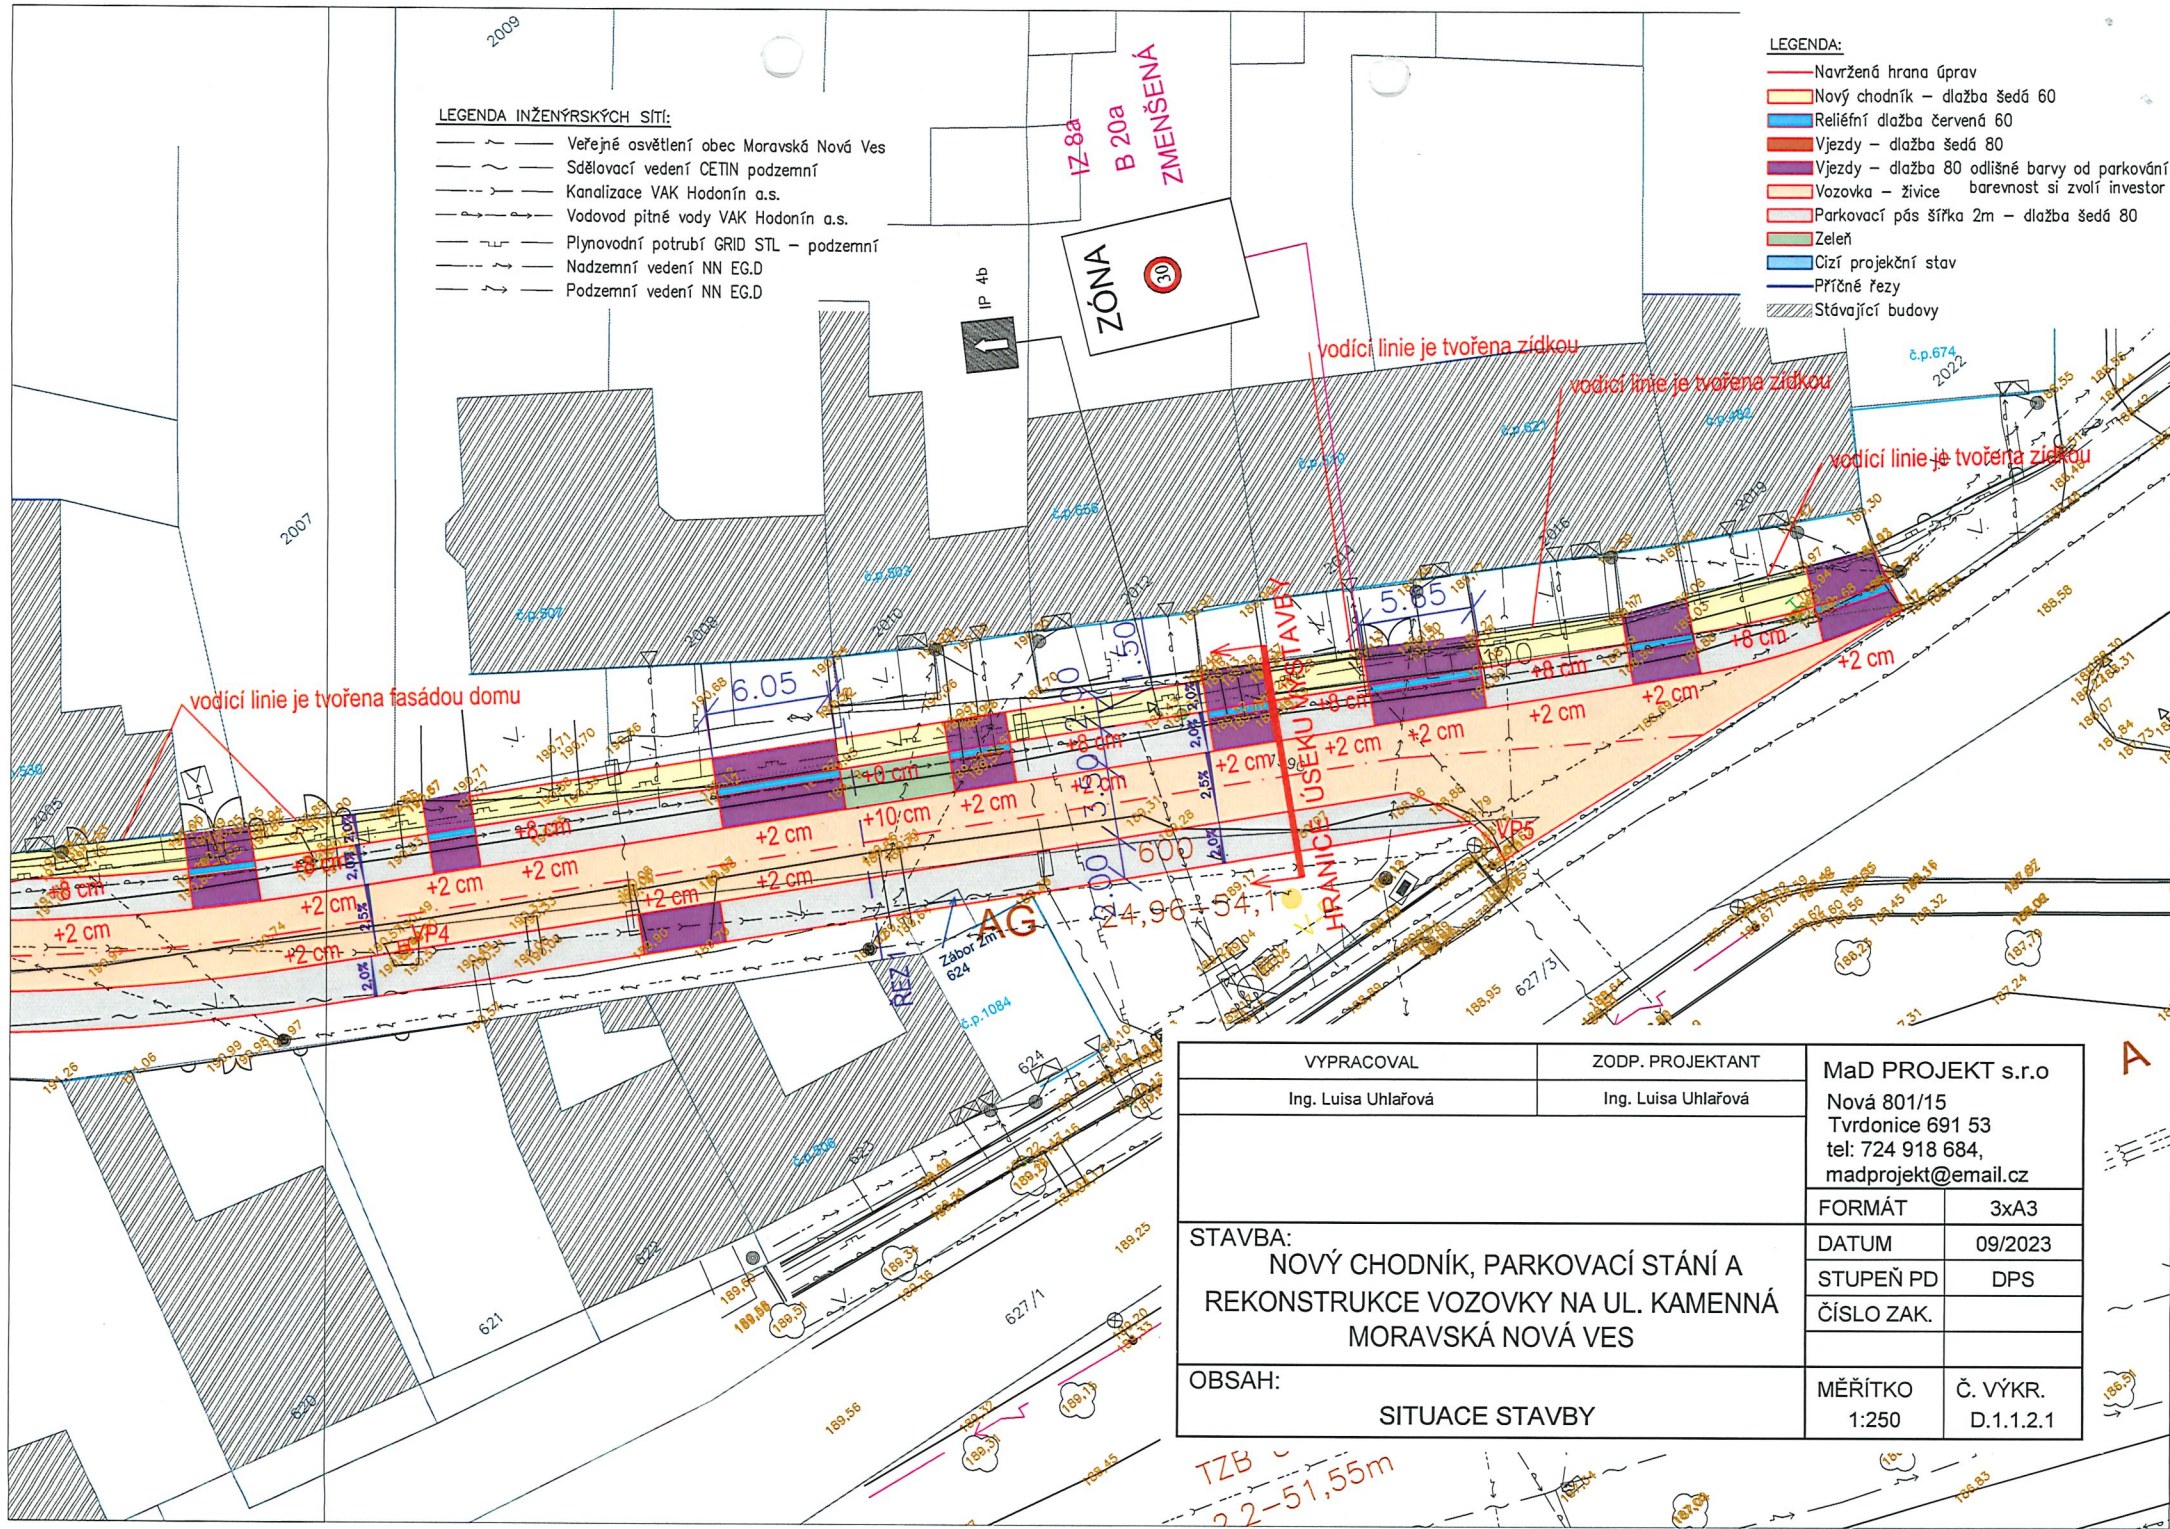

VYPRACOVAL	ZODP. PROJEKTANT	MaD PROJEKT s.r.o. Nová 801/15 Tvrdonice 691 53 tel: 724 918 684, madprojekt@email.cz	
Ing. Luisa Uhlařová	Ing. Luisa Uhlařová		
STAVBA: NOVÝ CHODNÍK, PARKOVACÍ STÁNÍ A REKONSTRUKCE VOZOVKY NA UL. KAMENNÁ MORAVSKÁ NOVÁ VES		FORMÁT	3xA3
		DATUM	09/2023
		STUPEŇ PD	DPS
		ČÍSLO ZAK.	
OBSAH: SITUACE STAVBY		MĚŘÍTKO 1:250	Č. VÝKR. D.1.1.2.1

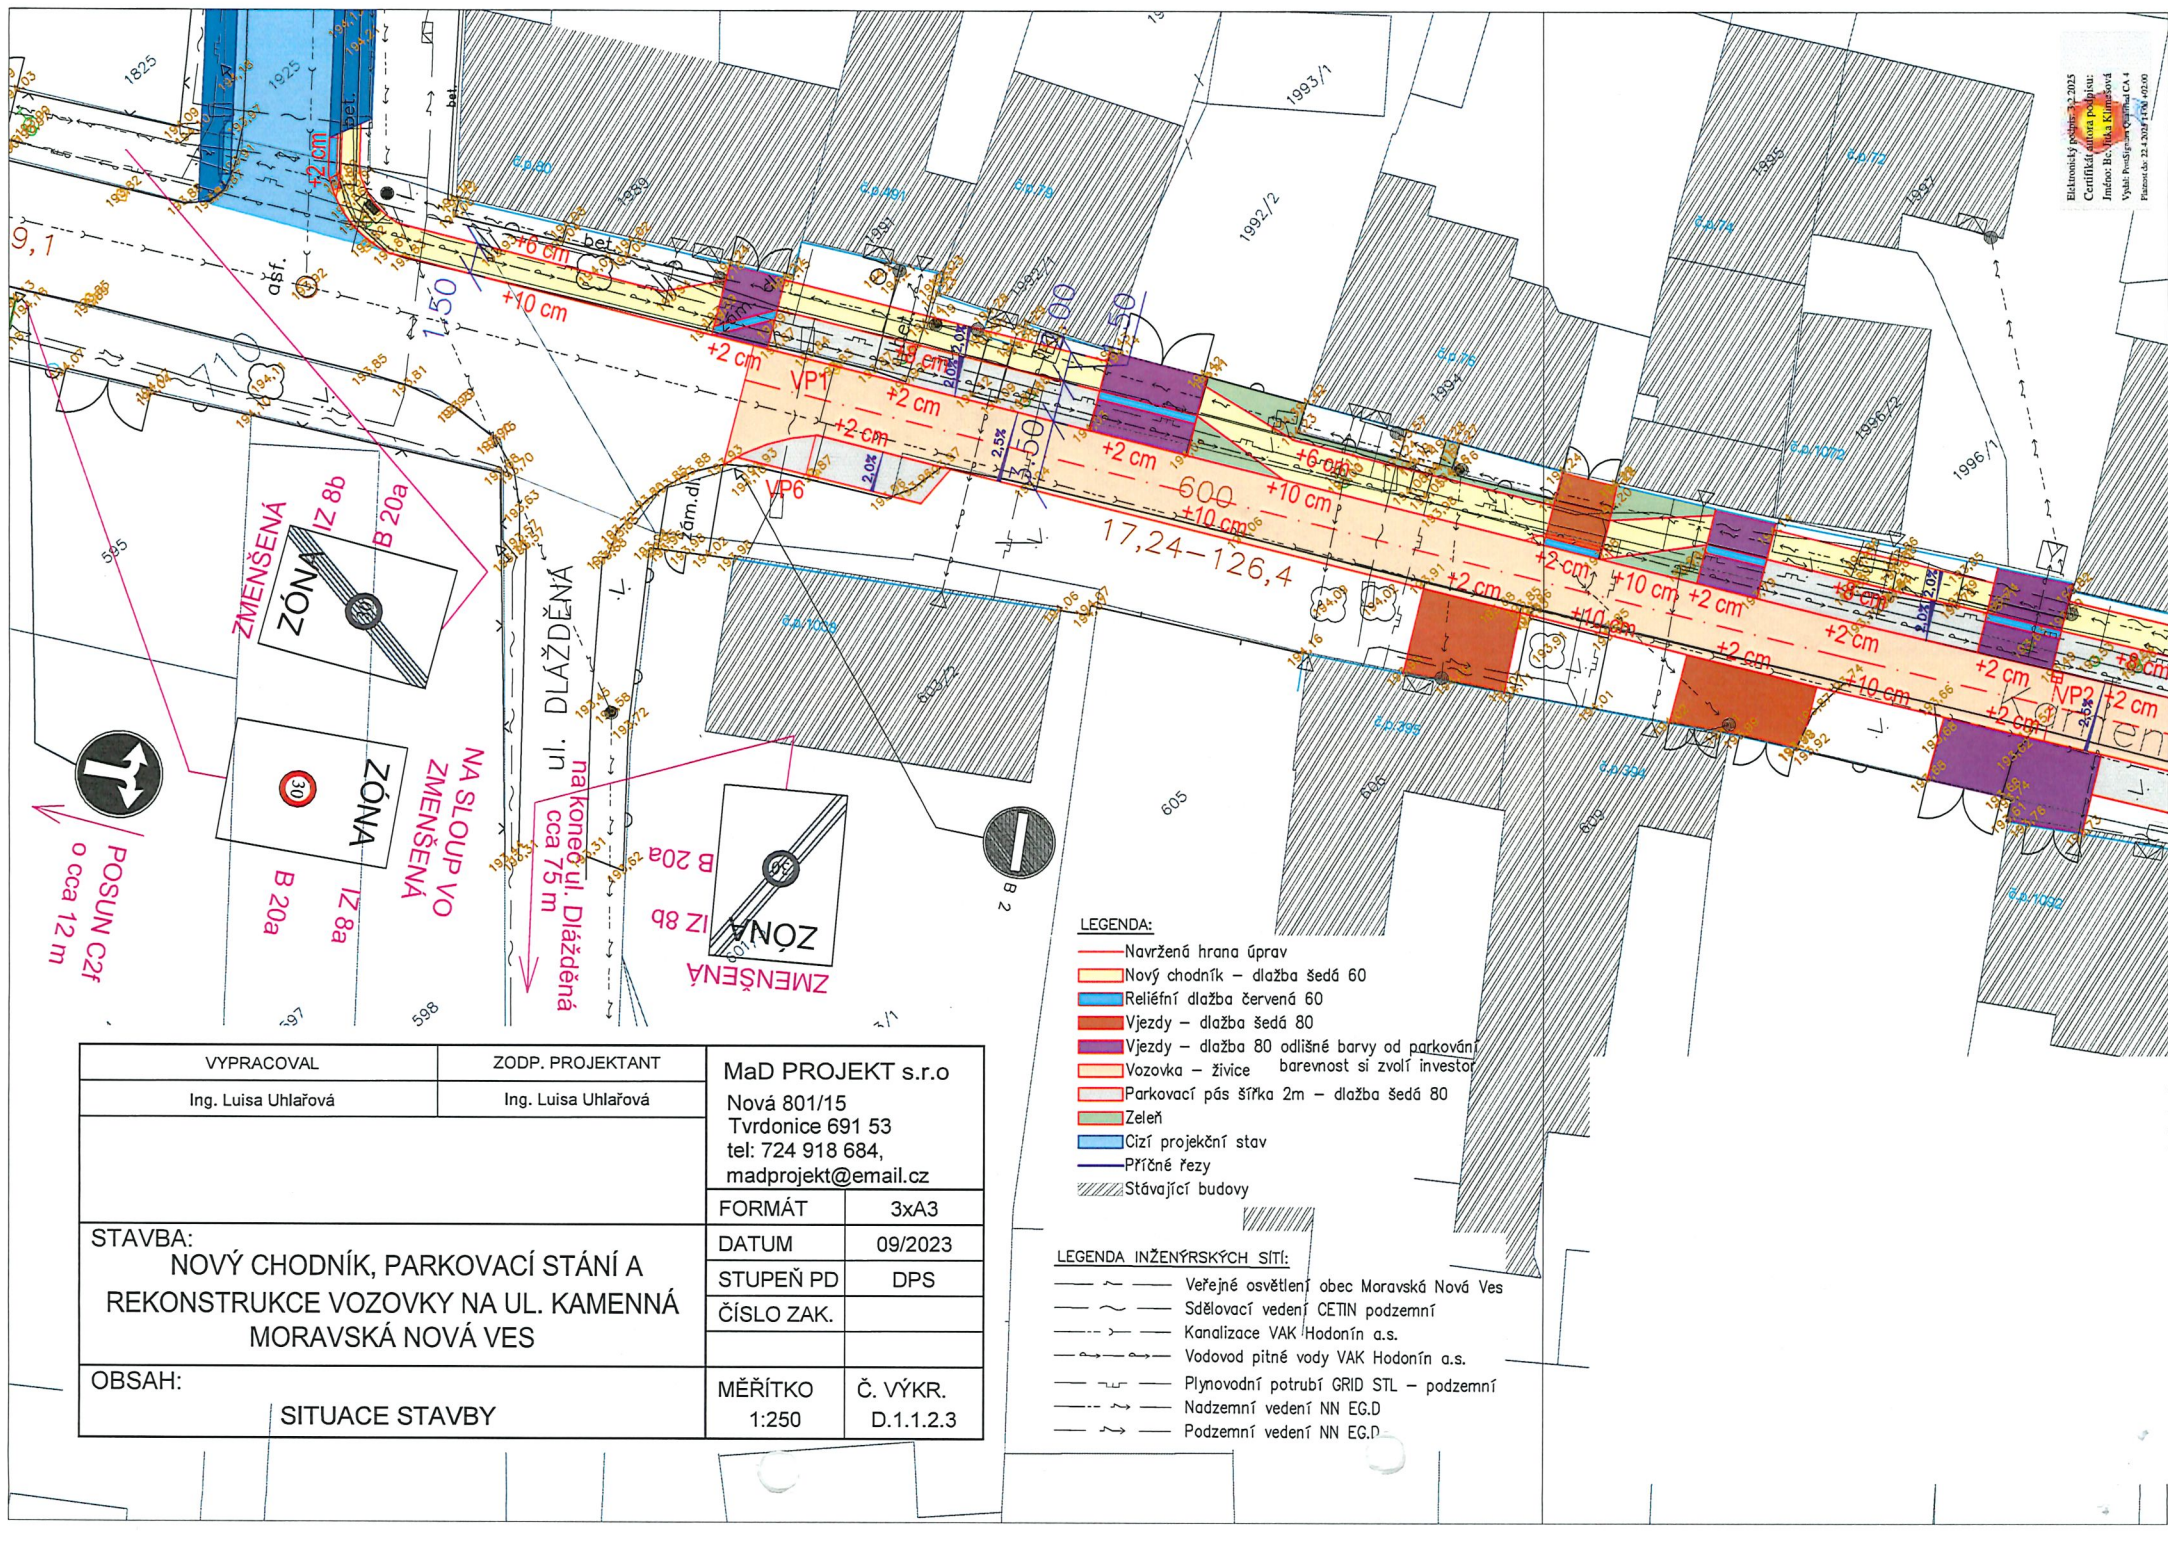

VYPRACOVAL	ZODP. PROJEKTANT	MaD PROJEKT s.r.o Nová 801/15 Tvrdonice 691 53 tel: 724 918 684, madprojekt@email.cz	
Ing. Luisa Uhlařová	Ing. Luisa Uhlařová		
STAVBA: NOVÝ CHODNÍK, PARKOVACÍ STÁNÍ A REKONSTRUKCE VOZOVKY NA UL. KAMENNÁ MORAVSKÁ NOVÁ VES		FORMÁT	3xA3
		DATUM	09/2023
		STUPEŇ PD	DPS
		ČÍSLO ZAK.	
OBSAH: SITUACE STAVBY		MĚŘÍTKO 1:250	Č. VÝKR. D.1.1.2.3