



VEŘEJNOPRÁVNÍ SMLOUVA O UMÍSTĚNÍ A PROVEDENÍ STAVBY

sp. zn. MUBR-S 17916/2024 OSŽP/Re-328
č.j. MUBR 50865/2024



Tento dokument nabyl účinnosti
dne 29. 04. 2024

ČI. I. SMLUVNÍ STRANY

1. **Správní orgán** Městský úřad Břeclav
odbor stavební a životního prostředí
oddělení stavební úřad
nám. T. G. Masaryka 3, 690 81 Břeclav
zastoupený: Mgr. Silvie Baštinová, vedoucí odboru
2. **Žadatel** Městys Moravská Nová Ves, IČO 00283363
nám. Republiky 107
691 55 Moravská Nová Ves
zastoupený: Bc. Zuzana Jandáková, starostka obce

Městský úřad Břeclav
odbor stavební a životního prostředí
.....
podpis vedoucího

④

ČI. II. TŘETÍ OSOBY

Veřejnoprávní smlouva, která nahrazuje územní rozhodnutí o umístění stavby a stavební povolení, se přímo dotýká práv těchto třetích osob, které by byly účastníky územního a stavebního řízení:

Městys Moravská Nová Ves. IČO 00283363, nám. Republiky 107, 691 55 Moravská Nová Ves
691 55 Moravská Nová Ves

EG.D, a.s., IČO 28085400, Lidická č. p. 1873/36, Černá Pole, 602 00 Brno 2
GasNet, s.r.o., IČO 27295567, Klíšská 940, 401 17 Ústí nad Labem
zastoupená GasNet Služby, s.r.o., IČO 27935311, Plynářská 499/1, 602 00 Brno
Vodovody a kanalizace Hodonín, a. s., IČO 49454544, Purkyňova 2933/2, 695 01 Hodonín
CETIN, a. s., IČO 04084063, Českomoravská 2510/19, Libeň, 190 00 Praha 9

Žadatel předložil správnímu orgánu jejich souhlasy s uzavřenou veřejnoprávní smlouvou.

ČI. III. PŘEDMĚT SMLOUVY

V souladu s veřejným zájmem a právními předpisy uzavírají smluvní strany veřejnoprávní smlouvu, jejímž předmětem je umístění a provedení stavby

Chodník, parkovací stání, rekonstrukce vozovky Moravská Nová Ves, Jana Černého

(dále jen „stavba“)

na pozemcích parc. č. 1774/1, parc. č. 1825, parc. č. 1826, parc. č. 1859/1, parc. č. 1925, parc. č. 1988/1, parc. č. 1989, parc. č. 2103/3 v k. ú. Moravská Nová Ves.

Druh a účel umísťované stavby:

- Novostavba chodníku v délce 160 m a stavební úprava vozovky v délce 480 m včetně sjezdů, parkovacích stání a zvýšeného křižovatkového prahu na ulici Jana Černého.

Umístění stavby na pozemku:

- Stavba bude umístěna na pozemcích parc. č. 1774/1, parc. č. 1825, parc. č. 1826, parc. č. 1859/1, parc. č. 1925, parc. č. 1988/1, parc. č. 1989, a parc. č. 103/3 v k. ú. Moravská Nová Ves.
- Stavba bude umístěna dle koordinačních situačních výkresů C.3.1 – C.3.5, které vypracovala Ing. Luisa Uhlařová, zodp. projektant Ing. Luisa Uhlařová, autorizovaný inženýr pro dopravní stavby ČKAIT 1103397 z 09/2023.

Určení prostorového řešení stavby:

- základní délka rekonstrukce vozovky: 470 m
- základní šířka rekonstrukce jednosměrné vozovky: 3,5 m
- základní šířka rekonstrukce obousměrné vozovky: 4,75 m
- celková plocha rekonstrukce vozovky: cca 1 965 m²
- základní délka nového chodníku: 160 m
- základní šířka nového chodníku: 1,5 m
- celková plocha nového chodníku: 262 m²
- základní šířka parkovacího stání: 2,0 m
- celková plocha parkovacího stání: 784 m²
- celková plocha sjezdů: 356 m²

Chodníky a parkovací stání

Nové chodníky a parkovací stání jsou navrženy z dlažby. Příčný sklon chodníků a stání je 2,0%. Od zeleně budou ohraničeny obrubou 80/250. Obruby budou uloženy do betonového lože min. C16/20nXF1 tl. min. 100 mm s boční opěrrou. V místech dle situace budou provedeny signální pásy z červené reliéfní zámkové dlažby 60 mm a 80 mm (26 m²). Výšky obruby jsou patrné na příčných řezech a v situaci.

Chodník (D2-D-1-CH-PIII) – skladba A:Konstrukce chodníku – plocha 262 m²:

- zámková dlažba šedá	DL	60 mm
- pískové lože pod dlažbu	L	30 mm
- štěrkodrt' na upravenou pláň	ŠD _B	min. 150 mm
- celkem		min. tl. 240 mm

Chodník (D2-D-1-VI-PIII) – skladba B:Konstrukce chodníkového přejezdu a parkovacích stání – plocha 1 140 m²

- zámková dlažba šedá	DL	80 mm
- pískové lože pod dlažbu	L	40 mm
- štěrkodrt' na upravenou pláň	ŠD _B	min. 250 mm
- celkem		min. tl. 370 mm

Zemní pláň u navržených komunikací bude v 3 % sklonu.

Rekonstrukce vozovky - nová konstrukce

Nová konstrukce vozovky je navržena dle situace v šířce 4,75 m a 3,50 m. Od chodníku bude vozovka oddělena pomocí jednořádku z žulových kostek 100x100 a betonovou obrubou o rozměrech 150/250 mm. Obruby budou uloženy do bet. lože min. C16/20nXF1 tl. min. 100 mm s boční opěrou. Navázání na stávající živičný povrch bude provedeno vyřezáním spáry a doplněno živičnou zálivkou v délce 32 m.

Komunikace (D1-N-2-V-PIII) – skladba C:Konstrukce nové vozovky – plocha 1 965 m²:

- Asfaltový beton pro brusné vrstvy	ACO 11	40 mm
- Spojovací postřik 0,3 kg/m ²	PS A	
- Asfaltový beton pro podkladní vrstvy	ACP 16+	70 mm
- Infiltrační postřik 0,9 kg/m ²		
- štěrkodrt' 0/32 ŠDA		150 mm
- štěrkodrt' 0/63 ŠDA		150 mm
- celkem		min.tl. 410 mm

Všechny konstrukce jsou navrženy dle TP170.

Zeleň

Plochy za chodníkovou obrubou budou dosypány výkopovou zeminou, budou ohumusovány a zatravněny.

ČI. IV. SOULAD S PRÁVNÍMI PŘEDPISY

Smluvní strany uzavírají veřejnoprávní smlouvu v souladu s ustanoveními § 78 odst. 5, § 78a a § 116 zákona č. 183/2006 Sb., o územním plánování a stavebním řádu (stavební zákon), ve znění pozdějších předpisů (dále jen "stavební zákon") a § 16 a 18e vyhlášky č. 503/2006 Sb., o podrobnější úpravě územního rozhodování, územního opatření a stavebního řádu, ve znění pozdějších předpisů.

Veřejnoprávní smlouva nahrazuje územní rozhodnutí podle § 79 a 92 stavebního zákona a stavební povolení podle § 115 stavebního zákona.

Správní orgán jako stavební úřad příslušný podle § 13 odst. 1 písm. c) stavebního zákona, posoudil umístění stavby podle § 84 až 90 stavebního zákona a provedení stavby podle § 111 stavebního zákona.

Záměr splňuje všechny podmínky podle § 90 stavebního zákona:

a) Soulad s požadavky stavebního zákona a jeho prováděcích právních předpisů:

Stavební úřad posuzoval předloženou žádost o umístění stavby z hlediska poměrů v území, především ve vazbě na splnění obecných požadavků na využívání území stanovených vyhláškou č. 501/2006 Sb., o obecných požadavcích na využívání území, ve znění pozdějších předpisů (dále jen „vyhláška“), a to zejména:

§ 20 odst. 1 – „V souladu s cíli a úkoly územního plánování a s ohledem na souvislosti a charakter území je obecným požadavkem takové vymezení pozemků, stanovování podmínek jejich využívání a umísťování staveb na nich, které nezhoršuje kvalitu prostředí a hodnotu území.“

- Soulad navrhované stavby s cíli a úkoly územního plánování a s charakterem území posoudil Městský úřad Břeclav, odbor stavební a životního prostředí, oddělení úřadu územního plánování, který vydal souhlasné závazné stanovisko fikcí dne 07.06.2023 pod č. j. MUBR 64819/2023, které neobsahuje podmínky.

§ 20 odst. 4 - „Stavební pozemek se vždy vymezuje tak, aby svými vlastnostmi, zejména velikostí, polohou, plošným a prostorovým uspořádáním a základovými poměry, umožňoval umístění, realizaci a užívání stavby pro navrhovaný účel a aby byl dopravně napojen na kapacitně vyhovující veřejně přístupnou pozemní komunikaci.

- Navrhovaný záměr představuje umístění a provedení rekonstrukce vozovky v délce cca 480 m a novostavby chodníku v délce cca 160 m včetně sjezdů, parkovacích stání a zvýšeného křižovatkového prahu na ul. Jana Černého v Moravské Nové Vsi. Šířkové uspořádání je dané nutností navázání na stávající stav. Nový chodník je napojen na stávající chodníky nebo plánované chodníky v okolí stavby a na stávající sjezdy a vstupy k nemovitostem.
- Pozemek je vyhovující pro umístění navrhované stavby. Příjezd pro vozidla bude po stávajících komunikacích.

§ 20 odst. 5 – „Stavební pozemek se vždy vymezuje tak, aby na něm bylo vyřešeno

a) umístění odstavných a parkovacích stání pro účel využití pozemku a užívání staveb na něm umístěných v rozsahu požadavků příslušné české technické normy pro navrhování místních komunikací, což zaručuje splnění požadavků této vyhlášky,

b) nakládání s odpady a odpadními vodami podle zvláštních předpisů, které na pozemku vznikají jeho užíváním nebo užíváním staveb na něm umístěných,

c) vsakování nebo odvádění srážkových vod ze zastavěných ploch nebo zpevněných ploch, pokud se neplánuje jejich jiné využití

- Ad a): Součástí záměru je zřízení podélných parkovacích stání o celkové ploše 784 m² při šířce 2,0 m.
- Ad b): Provozem stavby bude vznikat komunální odpad, nebude vznikat škodlivý odpad. Komunální odpad bude likvidován v rámci systému odpadového hospodářství městyse Moravská Nová Ves, na pozemku ZŠ je vyčleněn prostor pro umístění kontejnerů/popelnic na komunální odpad.

- Ad c): Komunikace budou odvodněny pomocí příčného a podélného sklonu do stávajících a nově navržených vpustí, napojených na veřejnou kanalizaci. Pro dostatečné odvodnění této stavby bude navrženo odvodnění pomocí 12 ks nových nebo přesunutých uličních vpustí. Stávající vpust VP1 se vybourá a prostě nahradí, bude opatřena plastovou mříží. Vpustí budou navrženy se zápachovou uzávěrou, košem na bahno a kalovým prostorem. U všech vpustí bude rozhodnuto o přesné poloze ve vozovce, tj. vůči dvouřádku, na místě stavby po vytýčení sítí. Napojení přípojek bude provedeno do horní třetiny průtočného profilu stoky osazením speciální tvarovky zaručující vodotěsnost napojení.

§ 23 odst. 1 - „Stavby podle druhu a potřeby se umísťují tak, aby bylo umožněno jejich napojení na síť technické infrastruktury a pozemní komunikace a aby jejich umístění na pozemku umožňovalo mimo ochranná pásma rozvodu energetických vedení přístup požární techniky a provedení jejího zásahu. Připojení staveb na pozemní komunikace musí svými parametry, provedením a způsobem připojení vyhovovat požadavkům bezpečného užívání staveb a bezpečného a plynulého provozu na přilehlých pozemních komunikacích. Podle druhu a charakteru stavby musí připojení splňovat též požadavky na dopravní obslužnost, parkování a přístup požární techniky.“

- Navrhovaná stavba nevyžaduje nové napojení na veřejnou technickou infrastrukturu.
- Napojení na veřejné komunikace je výškově o šířkově řešeno plynule, bez výškových nebo šířkových rozdílů, přístup požární techniky je ze stávající komunikace.

§ 24e odst. 1 – „Staveniště se musí zařídit, uspořádat a vybavit přísunovými trasami pro dopravu materiálu tak, aby se stavba mohla řádně a bezpečně provádět. Nesmí docházet k ohrožování a obtěžování okolí, zejména hlukem a prachem, nad limitní hodnoty stanovené jinými právními předpisy, k ohrožování bezpečnosti provozu na pozemních komunikacích, ke znečišťování pozemních komunikací, ovzduší a vod, k omezování přístupu k přilehlým stavbám nebo pozemkům, k sítím technického vybavení a požárním zařízením. Staveniště musí být oploceno.“

- Součástí předložené dokumentace jsou Zásady organizace výstavby (B.8 Souhrnné technické zprávy), z nichž vyplývá, že zařízení staveniště bude využívat pouze pozemky ve vlastnictví žadatele v areálu. Z ustanovení § 152 odst. 1 (resp. § 76 odst. 2) stavebního zákona vyplývá povinnost stavebníka být šetrný k zájmům vlastníků sousedních pozemků a staveb.

Stavební úřad dále posuzoval předložený záměr z hlediska požadavků vyplývajících z vyhlášky č. 268/2009 Sb., o technických požadavcích na stavby, ve znění pozdějších předpisů, která upravuje požadavky na provádění staveb a příslušné technické normy a ustanovení vyhlášky č. 104/1997 Sb., kterou se provádí zákon o pozemních komunikacích.

- Stavební záměr splňuje požadavky uvedené vyhlášky.

Stavební úřad dále posuzoval předložený záměr z hlediska požadavků vyplývajících z vyhlášky č. 398/2009 Sb., o obecných technických požadavcích zabezpečujících bezbariérové užívání staveb, ve znění pozdějších předpisů:

- Požadavky na bezbariérové řešení stavby jsou uplatněny přiměřeně.

b) Soulad s požadavky na veřejnou dopravní a technickou infrastrukturu:

- Stavba nevyžaduje nové napojení na technickou infrastrukturu.
- Stavba je stavbou dopravní infrastruktury.

c) Soulad s požadavky zvláštních právních předpisů a se stanovisky dotčených orgánů:

- Předložený záměr byl posouzen z hlediska požadavků zvláštních právních předpisů příslušnými dotčenými orgány. Závazná stanoviska dotčených orgánů jsou kladná a bez podmínek nebo podmínky byly zapracovány do podmínek této smlouvy.

Posouzení z hlediska územního plánování:

- Městský úřad Břeclav, odbor stavební a životního prostředí, oddělení úřadu územního plánování, posoudil záměr s cíli a úkoly územního plánování a vydal dne 07.06.2023 souhlasné závazné stanovisko fikcí č. j. MUBR 64819/2023, které neobsahuje podmínky.

Z hlediska ochrany životního prostředí bylo vydáno toto stanovisko:

- Městský úřad Břeclav, odbor stavební a životního prostředí, oddělení životního prostředí, posoudil záměr v souhrnném vyjádření č. j. MUBR 65818/2023 ze dne 7. 6. 2023:
 - o Z hlediska zákona č. 201/2012 Sb., o ochraně ovzduší, ve znění pozdějších předpisů: záměrem nebudou dotčeny zájmy z hlediska ochrany ovzduší.
 - o Z hlediska zákona č. 541/2020 Sb., o odpadech: předložený záměr je možný za předpokladu, že s odpady přitom vzniklými bude nakládáno v souladu s legislativou platnou v odpadovém hospodářství. Vzniklé odpady budou tříděny a zařazovány podle kategorie a druhu dle Katalogu odpadů a budou odděleně soustřeďovány tak, aby byla zajištěna nejvyšší možná míra jejich recyklace. Odpady budou před jejich odvozem k likvidaci zabezpečeny před odcizením, únikem, nebo znehodnocením, které by zhoršilo možnost nakládání s daným odpadem v souladu s hierarchií odpadového hospodářství. Vzniklé odpady budou předány přímo nebo prostřednictvím dopravce odpadu do zařízení určeného pro nakládání s daným druhem a kategorií odpadu (např. skládky, recyklační zařízení, sběrný) nebo obchodníkovi s odpady s povolením pro daný druh a kategorii odpadu nebo na místo určené obcí podle § 59 odst. 2 a 5 zákona o odpadech. Součástí záměru bude terénní úprava, při níž bude v místě stavby použita zemina, vytěžená na místě provedení záměru. Dle § 2 odst. 1 písm. e) zákona se jedná o materiál použitý v rámci stavby, kde byl vytěžen. V tomto případě se na něj zákon o odpadech nevztahuje.
 - o Z hlediska zákona č. 114/1992 Sb., o ochraně přírody a krajiny, ve znění pozdějších předpisů: záměrem nebudou dotčeny zájmy chráněné zákonem.
 - o Z hlediska zákona č. 254/2001 Sb., o vodách a o změně některých zákonů (vodní zákon), ve znění pozdějších předpisů: při provádění záměru musí být dodržovány zásady obecné ochrany vod tak, aby nebyla ohrožena kvalita povrchové a podzemní vody v lokalitě, zejména používané mechanizační prostředky musí být v dobrém technickém stavu a musí být dodržena preventivní opatření k zabránění případných úniků ropných látek.
 - o Z hlediska zákona č. 20/1987 Sb., o státní památkové péči, ve znění pozdějších předpisů: stavbou nebudou dotčeny zájmy chráněné zákonem o státní památkové péči.
 - o Z hlediska zákona č. 289/1995 Sb., o lesích, ve znění pozdějších předpisů: v lokalitě se nenachází lesní pozemky. Předmětnou akcí tedy nebudou dotčeny zájmy chráněné lesním zákonem.

Záměr splňuje všechny podmínky podle § 111 stavebního zákona:

Stavební úřad přezkoumal předloženou žádost a zjistil, že:

Projektová dokumentace je úplná, přehledná, splňuje obecné požadavky na výstavbu. Navržená stavba nevyžaduje vydání výjimky z obecných požadavků na výstavbu.

Je zajištěn příjezd ke stavbě, včasné vybudování technického, popřípadě jiného vybavení potřebného k řádnému užívání stavby vyžadovaného zvláštním právním předpisem – příjezd ke stavbě je stávající, napojení na technickou infrastrukturu zůstává beze změn.

Stavba je v souladu s požadavky stavebního zákona a jeho prováděcích právních předpisů.

Umístění stavby vyhovuje obecným požadavkům na využívání území.

Správní orgán stanovil pro umístění a provedení stavby podmínky, které jsou součástí této smlouvy.

ČI. IV. PODMÍNKY PRO UMÍSTĚNÍ STAVBY

1. Umístění stavby bude v souladu s koordinačními situačními výkresy C.3.1 – C.3.5, které vypracovala Ing. Luisa Uhlařová, zodp. projektant Ing. Luisa Uhlařová, autorizovaný inženýr pro dopravní stavby ČKAIT 1103397 z 09/2023, které jsou součástí ověřené projektové dokumentace a přílohou této veřejnoprávní smlouvy.
2. Budou dodrženy podmínky pro umístění stavby vyplývající ze stanovisek vlastníků veřejné dopravní a technické infrastruktury (viz dokladová část projektové dokumentace):
 - EG.D, a.s. – vyjádření ze dne 30.01.2024, zn. M49992-27113471
 - CETIN a.s. – vyjádření ze dne 12.12.2023, zn. 330123/23
 - GasNet, s.r.o. zastoupená GasNet Služby, s.r.o. – stanovisko ze dne 11.05.2023, zn. 5002816531
 - Vodovody a kanalizace Hodonín, a. s., - vyjádření ze dne 02.06.2023, č. j. 2/PA/2023/20231609

ČI. V. PODMÍNKY PRO PROVEDENÍ STAVBY

1. Stavba bude provedena podle projektové dokumentace, kterou vypracovala Ing. Luisa Uhlařová, zodp. projektant Ing. Luisa Uhlařová, autorizovaný inženýr pro dopravní stavby ČKAIT 1103397 z 09/2023, případné změny nesmí být provedeny bez předchozího povolení speciálního stavebního úřadu.
2. Žadatel oznámí speciálnímu stavebnímu úřadu termín zahájení stavby.
3. Žadatel oznámí speciálnímu stavebnímu úřadu tyto fáze výstavby pro kontrolní prohlídky stavby:
 - kontrolní prohlídka za účasti dotčených orgánů
 - závěrečná kontrolní prohlídka
4. Stavba bude dokončena **do 2 let ode dne nabytí účinnosti** této veřejnoprávní smlouvy.
5. Stavba bude prováděna stavebním podnikatelem: Dodavatel bude speciálnímu stavebnímu úřadu oznámen před zahájením stavebních prací. Provádět stavbu může jen stavební podnikatel, který při její realizaci zabezpečí odborné vedení provádění stavby stavbyvedoucím.
6. Po dokončení stavby požádá stavebník speciální stavební úřad podle § 122 stavebního zákona o vydání kolaudačního souhlasu, stavba může být užívána až na základě kolaudačního souhlasu.
7. Při provádění stavby je nutno dodržovat příslušná ustanovení zák. č. 251/2005 Sb., o inspekci práce a zákona č. 309/2006 Sb., kterým se zajišťují další podmínky bezpečnosti a ochrany zdraví, a to zvláště § 14 a 15 o funkci koordinátora bezpečnosti a ochrany zdraví při práci na staveništi.
8. V průběhu výstavby je nutné respektovat požadavky § 30 zákona č. 258/2000 Sb., o ochraně veřejného zdraví a o změně některých souvisejících zákonů a dále musí být splněny požadavky ustanovení § 11 NV č. 148/2006 Sb., o ochraně zdraví před nepříznivými účinky hluku a vibrací.
9. Stavebník zajistí průběžné opravy pozemních komunikací, které budou využity pro staveništní dopravu a to tak, aby bylo možné jejich bezproblémové obecné užívání ve smyslu zákona č. 13/1997 Sb., o pozemních komunikacích, ve znění pozdějších předpisů.

10. Stavebník zajistí pravidelné čištění komunikací, používaných pro účely stavby (odstraňování materiálu, bláta, kroupení apod.). U výjezdu na pozemní komunikaci stavebník rovněž zajistí účinná opatření k čištění vozidel, aby komunikace nebyly nadměrně znečišťovány (ve smyslu ustanovení platných právních předpisů, zejména § 19 a § 28 zákona č. 13/1997 Sb., o pozemních komunikacích, ve znění pozdějších předpisů).
11. Všechny výkopy budou řádně ohrazeny a osvětleny. Bude zachován přístup do všech přilehlých nemovitostí.
12. Po dobu všech etap realizace stavby stavebník zajistí možnost příjezdu a přístupu ke všem objektům, které se nacházejí v blízkosti staveniště. Příjezdy budou udržovány v takovém stavebně technickém stavu, aby byl umožněn průjezd i osobním automobilům. Případné krátkodobé omezení příjezdu stavebník včas projedná s vlastníky, příp. uživateli těchto objektů, příjezd pro sanitní a hasičské vozy musí být zajištěn trvale.
13. Při stavbě bude v souladu s ust. § 157 stavebního zákona a příl. č. 9 vyhl. č. 499/2006 Sb., veden stavební deník. Ve stavebním deníku bude uvedeno jméno a příjmení osob zabezpečujících odborné vedení provádění stavby podle § 153 stavebního zákona s rozsahem jejich oprávnění a odpovědnosti.
14. Při stavbě budou dodržena ustanovení vyhl. č. 398/2009 Sb., o obecných technických požadavcích zabezpečujících bezbariérové užívání staveb, ve znění pozdějších předpisů, která upravuje požadavky pro užívání staveb infrastruktury osobami s omezenou schopností pohybu.
15. Při stavbě budou dodržena ustanovení vyhl. č. 268/2009 Sb., o technických požadavcích na stavby, ve znění pozdějších předpisů, která upravuje požadavky na provádění staveb a příslušné technické normy a ustanovení vyhl. č. 104/1997 Sb., kterou se provádí zákon o pozemních komunikacích.
16. Pro provedení stavby budou použity stavební materiály a výrobky, které odpovídají zákonu č. 22/1997 Sb., o technických požadavcích na výrobky, ve znění pozdějších předpisů a nařízení vlády č. 163/2002 Sb., kterým se stanoví technické požadavky na vybrané stavební výrobky.
17. Před zahájením stavby bude na viditelném místě u vstupu na staveniště umístěn štítek Stavba povolena, který stavebník obdrží, jakmile toto rozhodnutí nabude právní moci. Štítek musí být chráněn před povětrnostními vlivy, aby údaje na něm uvedené zůstaly čitelné do ukončení stavby.
18. Provádění stavby musí být vedeno tak, aby nedošlo ke zhoršení nebo ohrožení jakosti povrchové a podzemní vody v lokalitě, zejména používané mechanizační prostředky musí být v dobrém technickém stavu a musí být dodržena preventivní opatření k zabránění případných úniků ropných látek.
19. Budou dodrženy podmínky uvedené v závazném stanovisku Policie ČR, Krajské ředitelství policie Jihomoravského kraje, Územní odbor Břeclav, Dopravní inspektorát ze dne 09.06.2023, č.j. KRPB-100857-2/ČJ-2023-060406-KAM:
 - Stavební úpravy a jejich provedení musí být v souladu s platnými stavebně-technickými normami a předpisy. Provedením a zřízením stavby nesmí dojít k ohrožení bezpečnosti a plynulosti silničního provozu.
 - Barevné provedení sjezdů přes chodník požadujeme ponechat v šedí barvě tak, aby nebyla narušená průběžná optická linie chodníku. Barevné odlišení sjezdů požadujeme pouze v parkovacím pruhu.
 - Požadujeme umístit dopravní značení č. IZ8b na rub DZ č. IZ8a. Zpřehlední se tak prostor křižovatky.
20. Budou dodrženy podmínky pro provedení stavby vyplývající ze stanovisek vlastníků veřejné dopravní a technické infrastruktury:
 - EG.D, a.s. – vyjádření ze dne 30. 1. 2024, zn. M49992-27113471
 - CETIN a.s. – vyjádření ze dne 12. 12. 2023, č. j. 330123/23
 - GasNet, s.r.o. zastoupená GasNet Služby, s.r.o. – stanovisko ze dne 11.05.2023, zn. 5002816531
 - Vodovody a kanalizace Hodonín, a. s., - vyjádření ze dne 02.06.2023, č. j. 2/PA/2023/20231609

ČI. VI. DOBA TRVÁNÍ SMLOUVY

Tato veřejnoprávní smlouva nabývá účinnosti dnem posledního podpisu obou smluvních stran a vyslovením písemného souhlasu třetích osob v souladu s ustanovením § 168 správního řádu.

V souladu s § 116 odst. 5 stavebního zákona účinky veřejnoprávní smlouvy zanikají uplynutím 2 let ode dne její účinnosti, nebyla-li stavba v této lhůtě zahájena. Účinky veřejnoprávní smlouvy lze prodloužit; odstavce 1 až 4 tohoto ustanovení se použijí přiměřeně. Návrh na prodloužení účinnosti musí být předložen před zánikem účinků veřejnoprávní smlouvy.

V souladu s § 116 odst. 6 stavebního zákona stavebník může odstoupit od veřejnoprávní smlouvy na základě oznámení stavebnímu úřadu, že od svého záměru upouští; to neplatí, jestliže stavba již byla zahájena.

ČI. VII. SPOLEČNÁ USTANOVENÍ

Stanoviska sdělili:

- Městský úřad Břeclav, odbor stavební a životního prostředí – souhrnné vyjádření dne 07.06.2023 pod č. j. MUBR 65818/2023
- Městský úřad Břeclav, odbor stavební a životního prostředí, oddělení životního prostředí a památkové péče – vyjádření dne 14.06.2023 pod č. j. MUBR 84175/2023
- Městský úřad Břeclav, odbor stavební a životního prostředí, oddělení úřadu územního plánování – závazné stanovisko fikcí ze dne 07.06.2023, č. j. MUBR 64819/2023
- Městský úřad Břeclav, odbor správních činností, oddělení dopravy a přestupkového řízení – vyjádření ze dne
- Krajské ředitelství policie Jihomoravského kraje, územní odbor Břeclav, dopravní inspektorát – závazné stanovisko ze dne 09.06.2023, č. j. KRPB-100857-2/ČJ-2023-060406-KAM
- Správa a údržba silnic Jihomoravského kraje – vyjádření ze dne 28.06.2023, č. j. 10543/2023
- EG.D, a.s. – vyjádření ze dne 30.01.2024, zn. M49992-27113471
- CETIN a.s. – vyjádření ze dne 12.12.2023, č. j. 330123/23
- GasNet, s.r.o. zastoupená GasNet Služby, s.r.o. – stanovisko ze dne 11.05.2023, zn. 5002816531
- Vodovody a kanalizace Hodonín, a. s. - vyjádření ze dne 02.06.2023, č. j. 2/PA/2023/20231609
- T-Mobile Czech Republic, a.s. – vyjádření ze dne 03.05.2023, zn. E23681/23

Nedílnou součástí této smlouvy je ověřená grafická příloha ve smyslu § 9 odst. 8 vyhlášky č. 503/2006 Sb., o podrobnější úpravě územního rozhodování, územního opatření a stavebního řádu, ve znění pozdějších předpisů.

Tato veřejnoprávní smlouva se vyhotovuje ve 4 stejnopisech, z nichž jeden je určen pro stavební úřad, na 3 stejnopisech zajistí stavebník souhlasy třetích osob. Následně po opatření souhlasu třetích osob bude jeden stejnopis určen pro stavební úřad, jeden stejnopis pro stavebníka a pro dotčený orgán.

Změnit obsah veřejnoprávní smlouvy lze podle § 166 odst. 1 zákona č. 500/2004 Sb., správní řád, v platném znění (dále jen „správní řád“) jen písemnou dohodou smluvních stran s tím, že ke změně smlouvy je třeba souhlasu třetích osob.

Stavebník může za splnění podmínek stanovených v § 167 odst. 2 správního řádu podat písemný návrh na zrušení veřejnoprávní smlouvy v případě, že upustil od záměru, ke kterému se veřejnoprávní smlouva vztahuje.

Soulad této veřejnoprávní smlouvy s právními předpisy lze přezkoumat z moci úřední. Strana veřejnoprávní smlouvy může dát podnět k provedení přezkumného řízení do 30 dnů ode dne, kdy se o důvodu zahájení přezkumu dozvěděla.

Veřejnoprávní smlouva je uzavřena dnem podpisu obou smluvních stran, účinnost nabude po podpisu obou smluvních stran okamžikem, kdy s ní vysloví písemný souhlas poslední z třetích osob. Účinnost smlouvy bude na každém stejnopisu vyznačena.

Každá ze smluvních stran obdrží jeden stejnopis smlouvy.

Seznam příloh veřejnoprávní smlouvy:

- grafická příloha - koordinační situační výkresy C.3.1 – C.3.5, které vypracovala Ing. Luisa Uhlařová, zodp. projektant Ing. Luisa Uhlařová, autorizovaný inženýr pro dopravní stavby ČKAIT 1103397 z 09/2023
- GasNet, s.r.o. zastoupená GasNet Služby, s.r.o. – stanovisko ze dne 11.05.2023, zn. 5002816531

Seznam příloh pro žadatele:

- *Projektová dokumentace ověřená příslušným stavebním úřadem a štítek „Stavba povolena“ (po nabytí účinnosti veřejnoprávní smlouvy)*

Správní poplatek podle zákona č. 634/2004 Sb., o správních poplatcích se nevyměřuje.

Břeclav, dne 22.04.2024



Správní orgán

Mgr. Silvie Baštinská

vedoucí odboru

Žadatel

**MĚSTYS
MORAVSKÁ NOVÁ VES**
nám. Republiky 107, PSČ: 691 55

Městys Moravská Nová Ves, IČO 00283363,

náměstí Republiky 107, 691 55 Moravská Nová Ves

zast. **Bc. Zuzana Jandáková**

SOUHLASY OSOB,

**které by byly účastníky společného územního a stavebního řízení
(viz čl. II této veřejnoprávní smlouvy) s uzavřenou veřejnoprávní smlouvou**

S obsahem veřejnoprávní smlouvy ze dne 22.04.2024, č.j. MUBR 50865/2024,
sp. zn. MUBR-S 17916/2024 OSŽP/Re-328 souhlasím.

Městys Moravská Nová Ves, IČO 00283363, nám. Republiky 107, 691 55 Moravská Nová Ves

22.04.2024

gmp.

**MĚSTYS
MORAVSKÁ NOVÁ VES**
nám. Republiky 107, PSČ: 691 55

dne 22.4.2024 podpis, razítko

dne 22.4.2024 podpis, razítko

dne 26.4.2024 podpis, razítko

dne podpis, razítko

↑
dne 29.4.2024 podpis, razítko

dne 22.4.2024 podpis, razítko

dne 22.4.2024 podpis, razítko

dne 24.4.2024 podpis, razítko

dne 24.4.2024 podpis, razítko

dne 22.4.2024 podpis, razítko

dne 22.4.2024 podpis, razítko

dne 22.4.2024 podpis, razítko

dne 22.4.2024 podpis, razítko

dne 22.4.2024 podpis, razítko

24.4.2024

str. 14

dne podpis, razítko

dne 29.4.2024 podpis, razítko



dne 26.4.2024 podpis, razítko

dne 25/4/2024 podpis, razítko

dne 25/4/2024 podpis, razítko

dne 24.4.2024 podpis, razítko

dne 24.4.2024 podpis, razítko

dne 26.4.2024 podpis, razítko

26.4.2024

dne 26.4. 2024 podpis, razítko
26.4. 2024

dne 26.4. 2024 podpis, razítko

dne 26.4. 2024 podpis, razítko

dne podpis, razítko

dne 24.4. 2024 podpis, razítko

dne 24.4. 2024 podpis, razítko

dne 25.4. 2024 podpis, razítko

dne 25.4. 2024 podpis, razítko

dne 24.4.2025 podpis, razítko

dne 24.4.2024 podpis, razítko

dne 24.4.2024 podpis, razítko

dne 26.4.2024 podpis, razítko

dne 26.4.2024 podpis, razítko

dne 26.4.2024 podpis, razítko

dne 26.4.2024 podpis, razítko

dne 24.04.2024 podpis, razítko

dne 29.4.2024 podpis, razítko

dne 24.4.2024 podpis, razítko

dne 24.4.2024 podpis, razítko

dne 29.4.2024 podpis, razítko

dne 24.4.2024 podpis, razítko

dne podpis, razítko

dne 29.4.2024 podpis, razítko

dne 26.4.2024 podpis, razítko

dne 29.4.2024 podpis, razítko

5 dne 26.4.2024 podpis, razítko

6 dne 26.4.2024 podpis, razítko

dne 26.4.2024 podpis, razítko

dne 26.4.2024 podpis, razítko

7 dne 26.4.2024 podpis, razítko

dne podpis, razítko

8 dne 26.4.2024 podpis, razítko

dne 27.4.2024 podpis, razítko

dne 24.4.2024 podpis, razítko

dne 24.4.2024 podpis, razítko

dne 24.4.2024 podpis, razítko

dne 19.4.2024 podpis, razítko

29.4.2024

dne 27.4.2024 podpis, razítko

dne 27.4.2024 podpis, razítko

dne podpis, razítko

dne 29.4.2024 podpis, razítko

dne 24.4.2024 podpis, razítko

dne 24.4.2024 podpis, razítko

dne 24.4.2024 podpis, razítko

dne 24.4.2024 podpis, razítko

dne 24.4.2024 podpis, razítko

dne 29.4.2024 podpis, razítko

dne 29.4.2024 podpis, razítko

dne 24.4.2024 podpis, razítko

dne 24.4.2024 podpis, razítko

dne 29.4.2024 podpis, razítko

dne 26.4.2024 podpis, razítko

dne 26.4.2024 podpis, razítko

dne 29.4.2024 podpis, razítko

dne 29.4.2024 podpis, razítko

dne 29.4.2024 podpis, razítko

dne 29.4.2024 podpis, razítko

dne 29.4.2024 podpis, razítko

dne 22.4.2024 podpis, razítko ...

dne 22.4.2024 podpis, razítko

dne 22.4.2024 podpis, razítko
→ 23.4.2024

dne 29.4.2024 podpis, razítko

↓ dne 23.4.2024 podpis, razítko

dne podpis, razítko

dne 22.4.2024 podpis, razítko

dne 22.4.2024 podpis, razítko

→ 24.4.2024

eg.d

329

dne 24.4.2024 podpis, razítko
EG.D, a.s.
Lidická 1873/36, Černá Pole, 602 00 Brno
IČO: 28085400, DIČ: CZ28085400

EG.D, a.s., IČO 28085400, Lidická č. p. 1873/36, Černá Pole, 602 00 Brno 2

dne podpis, razítko

GasNet, s.r.o., IČO 27295567, Klíšská 940, 401 17 Ústí nad Labem
zastoupená GasNet Služby, s.r.o., IČO 27935311, Plynárenská 499/1, 602 00 Brno

GasNet Služby, s.r.o.
Plynárenská 499/1
Zábřovice
602 00 Brno
IČ: 27935311, DIČ: CZ27935311

24.4.2024 podpis, razítko

Vodovody a kanalizace Hodonín, a. s., IČO 49454544, Purkyňova 2933/2, 695 01 Hodonín

Vodovody a kanalizace
Hodonín, a.s.
Purkyňova 2933/2
695 11 Hodonín
21

dne 24.4.2024 podpis, razítko

CETIN, a. s., IČO 04084063, Českomoravská 2510/19, Libeň, 190 00 Praha 9,

CETIN a.s.
Českomoravská 2510/19, Libeň
190 00 Praha 9
DIČ: CZ04084063

dne 23/4 24 podpis, razítko 149


LEGENDA:

- | | |
|-------------------------|--|
| Navržená hrana úprav | Nový chodník – dlažba šedá 60 |
| | Reliéfni dlažba červená 60 |
| Vjezdy – dlažba šedá 80 | Vjezdy – dlažba 80 odlišné barvy od parkoviční barevnost si zvolí investor |
| Vozovka – žvíce | Parkovací pás š. 2m – betonová dlažba šedá 80 |
| Zelení | Cizí projekční stav |
| | Příčné řezy |
| | Stávající budovy |

LEGENDA INŽENÝRSKÝCH SÍTI:

- Veržejně osvětlení obec Moravská Nová Ves
Sdělovací vedení ČETIN podzemní metalický
Kanalizace VAK Hodonín a.s.
Vodovod pitné vody VAK Hodonín a.s.
Plynovodní potrubí GRID STL – podzemní
Nadzemní vedení NN E.G.D
Podzemní vedení NN E.G.D
Podzemní vedení VN E.G.D
Podzemní vedení kabelovka Sládek

vodicí linie je tvořena zidkou

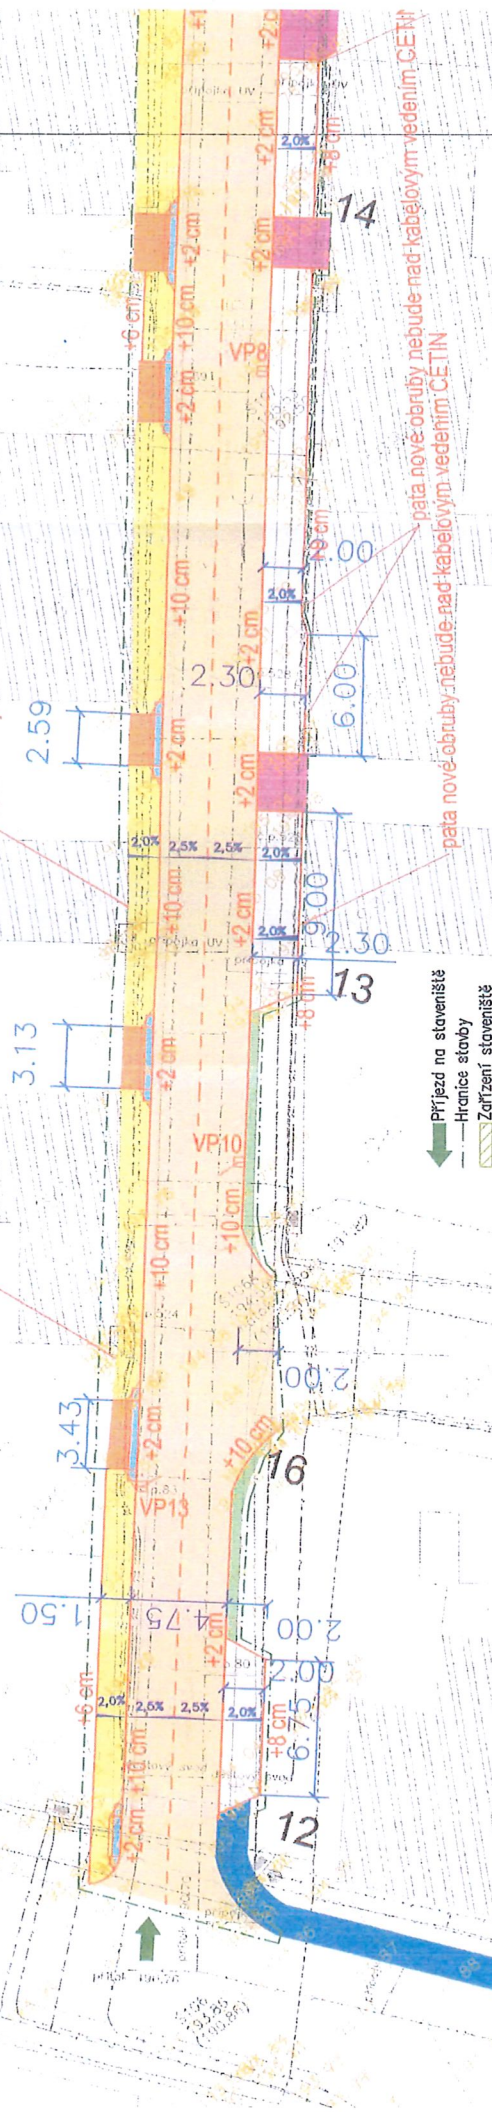

→ Příjezd na staveniště


—Hranice stavby

Zařízení staveniště

VYPRACOVAL		ZODP. PROJEKTANT	MaD PROJEKT s.r.o	
Ing. Luísa Uhlířová		Ing. Luísa Uhlířová	Nová 801/15 Tvrdonice 691 53 tel: 724 918 684, madprojekt@email.cz	
STAVBA: NOVÝ CHODNÍK, PARKOVACÍ STÁNÍ A REKONSTRUKCE VOZOVKY NA UL. J. ČERNÉHO MORAVSKÁ NOVÁ VES			FORMÁT	5x A3
			DATUM	09/2023
			STUPĚNÍ PD	DURDOSP
			ČÍSLO ZAK.	
OBSAH:			MĚŘÍTKO	Č. VÝKR.
KOORDINAČNÍ SITUACE			1:250	C.3.1

LEGENDA:

- Navržená hrana úprav
 - Nový chodník – dlažba šedá 60
 - Reliéfní dlažba červená 60
 - Vjezdy – dlažba šedá 80
 - Vjezdy – dlažba 80 odlišné barvy od parkování
 - Vozovka – žlutá barevnost si zvolí investor
 - Parkovací pás š. 2m – beton dlažba šedá 1
 - Zeleň
 - Okraj projektování stav
 - Příčné řezy
 - Stávající budovy
- LEGENDA INŽENÝRSKÝCH SÍTÍ:
- Veřejné osvětlení obec Moravská Nová Ves
 - Sdělovací vedení ČETIN podzemní metalický
 - Kanalizace VAK Hodonín a.s.
 - Vodovod pitné vody VAK Hodonín a.s.
 - Plynovodní potrubí GRID STL – podzemní
 - Nadzemní vedení NN EGD
 - Podzemní vedení NN EGD
 - Podzemní vedení VN EGD
 - Podzemní vedení kabelovka Sídek

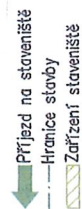


VYPRACOVAL	ZODP. PROJEKTANT	MaD PROJEKT s.r.o
Ing. Luisa Uhlářová	Ing. Luisa Uhlářová	Nová 801/15 Tvrdonice 691 53 tel: 724 918 684, madprojekt@email.cz
STAVBA:		FORMÁT
NOVÝ CHODNÍK, PARKOVACÍ STÁNÍ A REKONSTRUKCE VOZOVKY NA UL. J. ČERNÉHO MORAVSKÁ NOVÁ VES		5xA3
OBSAH:		DATUM
KOORDINAČNÍ SITUACE		09/2023
		STUPEŇ PD
		DURDPSP
		ČÍSLO ZAK.
		MĚŘÍTKO
		1:250
		Č. VÝKR.
		C.3.2

Příloha k dokumentu ze dne 22.01.2024

č. j. MUBR

50485/2024

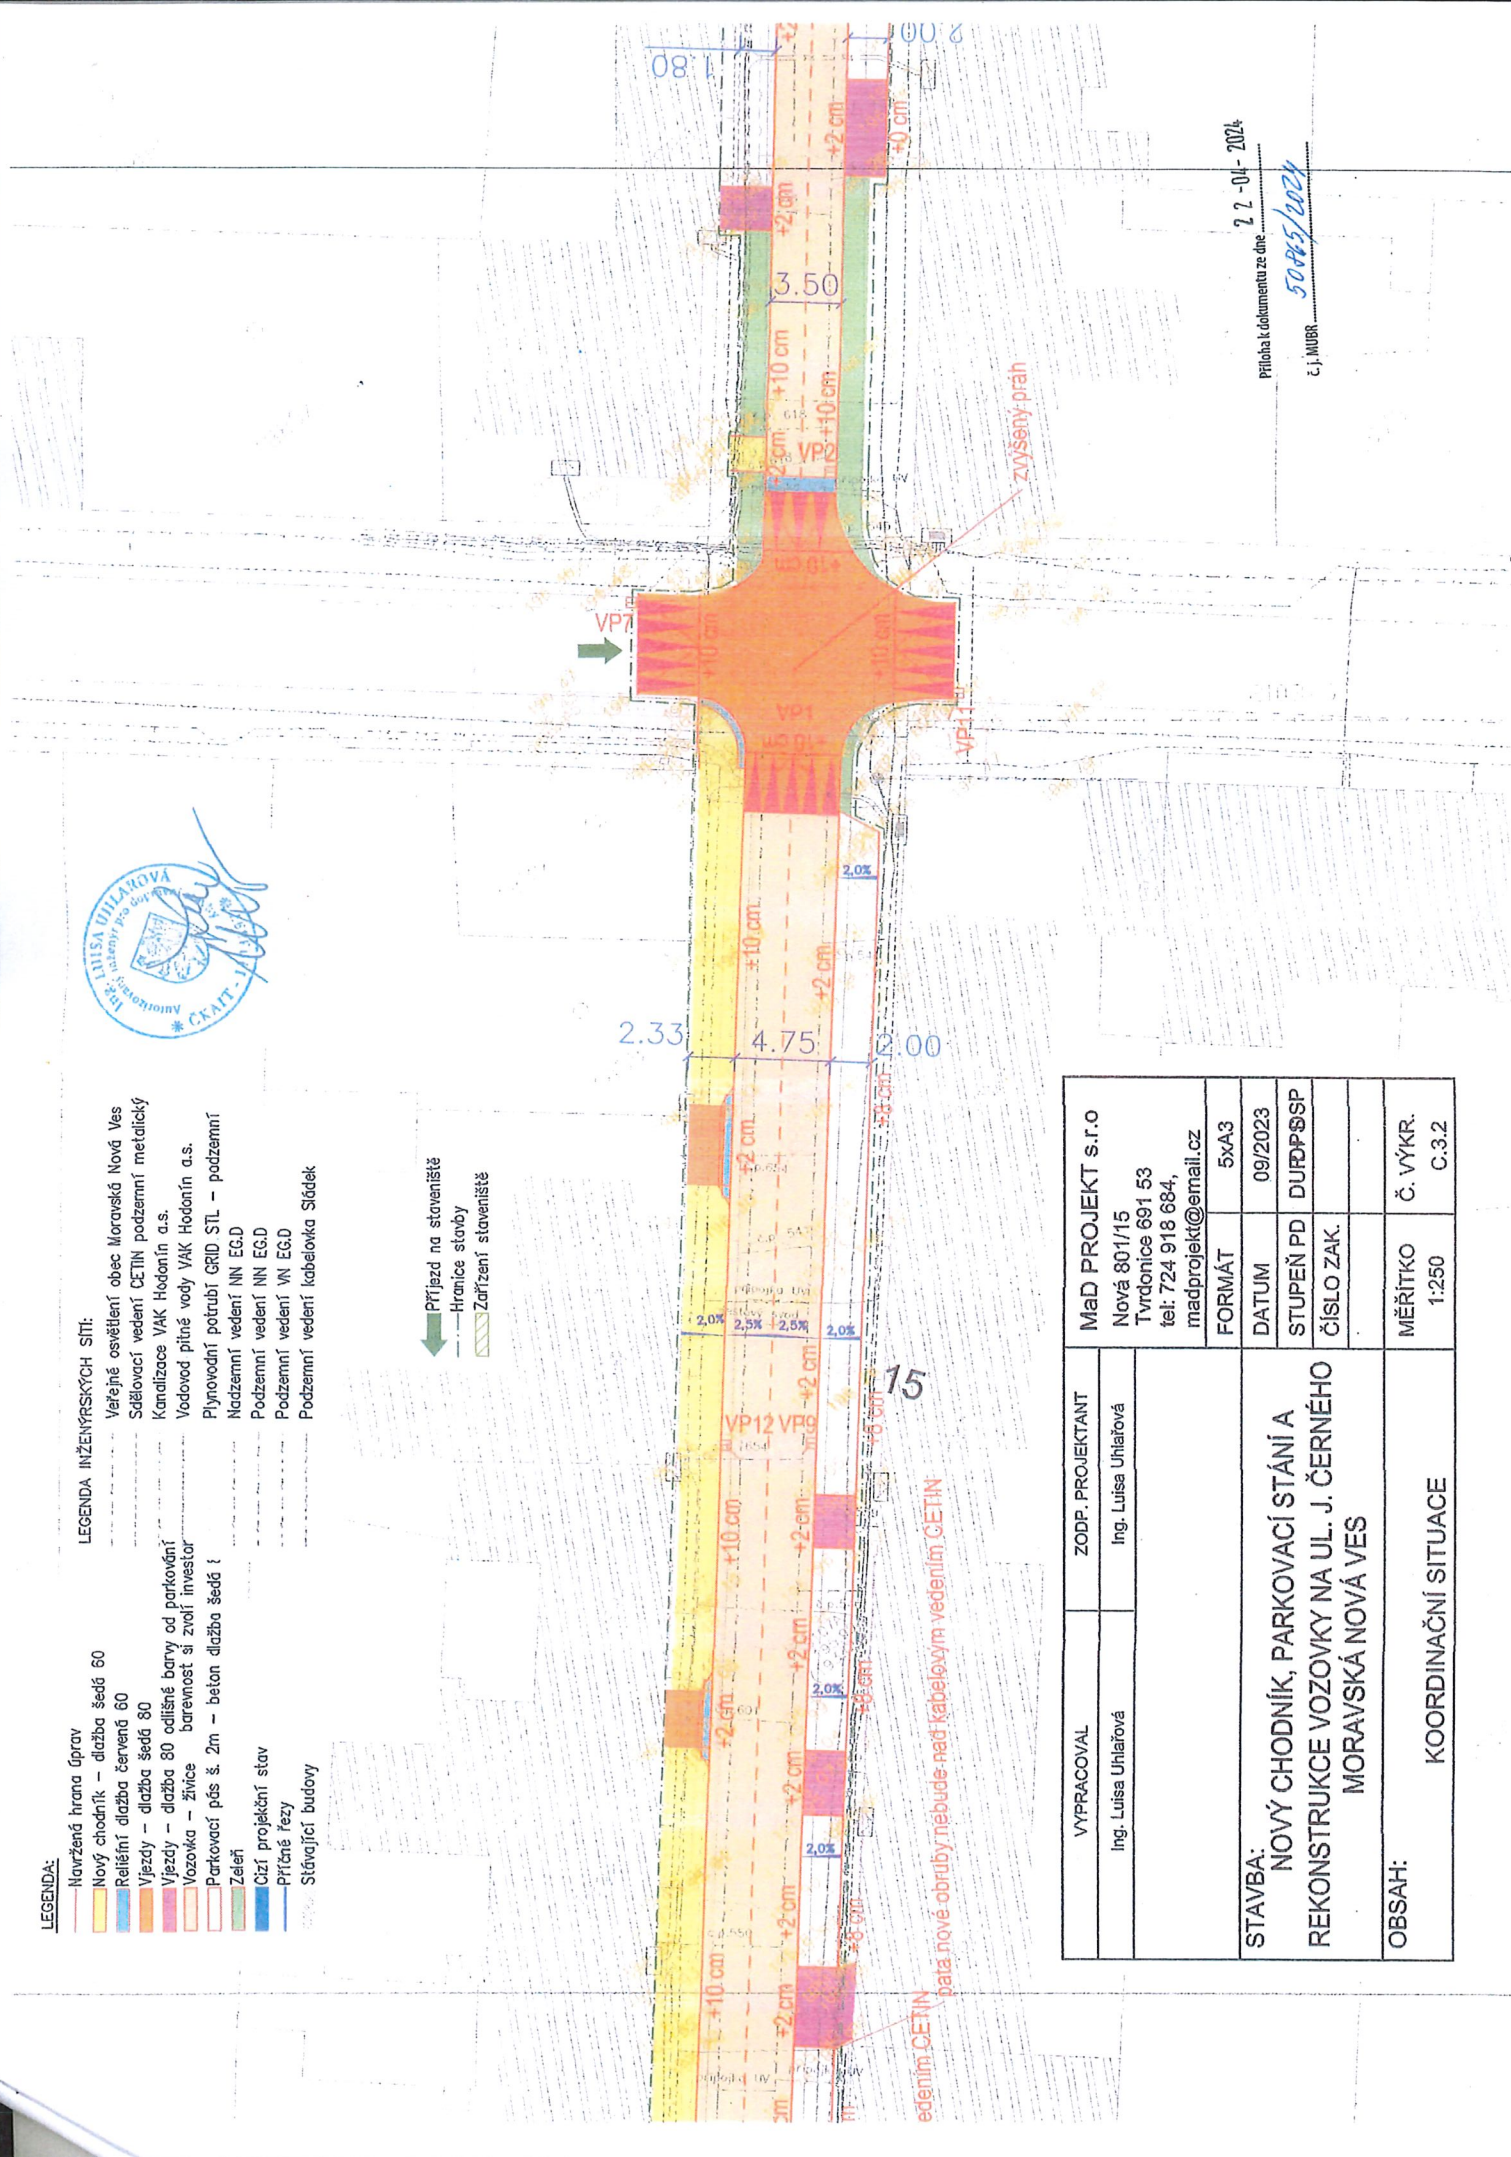

LEGENDA:

- Navržená hrana úprav
- Nový chodník – dlažba šedá 60
- Reliéfní dlažba červená 80
- Vjezdy – dlažba šedá 80
- Vjezdy – dlažba 80 odlišné barvy od parkování
- Vozovka – živice barevnost si zvolí investor
- Parkovací pás š. 2m – betonová dlažba šedá 80
- Zeleň
- Cizí projektovaný stav
- Příčné řezy
- Stávající budovy

LEGENDA INŽENÝRSKÝCH SÍTÍ:

- Veřejné osvětlení obec Moravská Nová Ves
- Sbělovací vedení CETIN podzemní metalický
- Kanalizace VAK Hodonín a.s.
- Vodovod pitné vody VAK Hodonín a.s.
- Plynovodní potrubí GRID STL – podzemní
- Nadzemní vedení NN EGD
- Podzemní vedení NN EGD
- Podzemní vedení VN EGD
- Podzemní vedení kabelovka Sládek

- Přijezd na staveniště
- Hranice stavby
- Zařízení staveniště




22-04-2024

Příloha k dokumentu ze dne

č. j. MUBR

50.815/2024

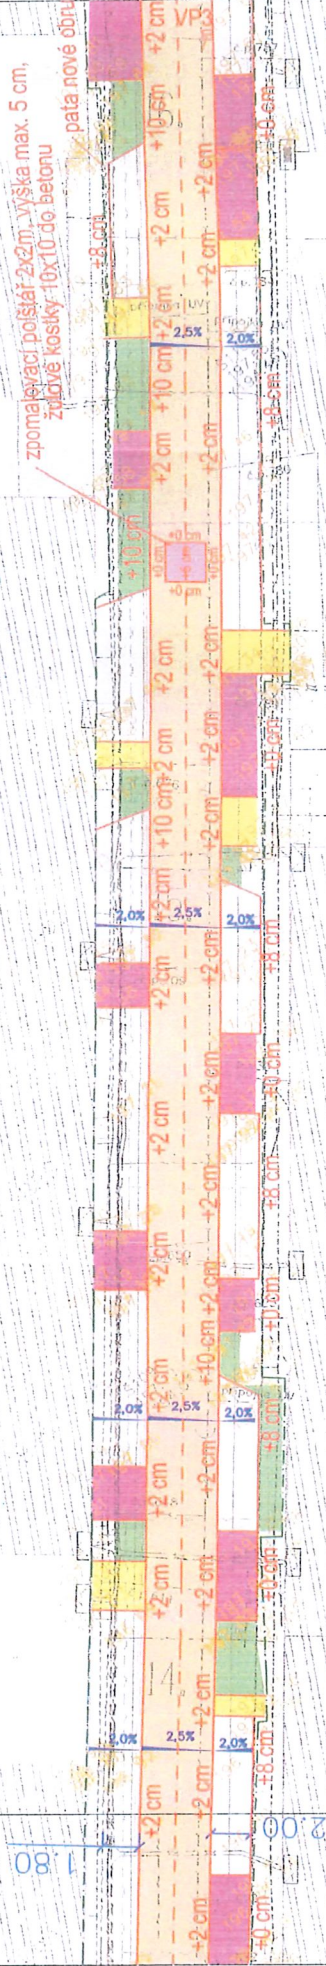

VYPRACOVAL	ZODP. PROJEKTANT	MaD PROJEKT s.r.o			
Ing. Luisa Uhlářová	Ing. Luisa Uhlářová	Nová 801/15 Tvrdonice 691 53 tel: 724 918 684, madprojekt@email.cz			
		FORMÁT	5xA3	DATUM	09/2023
				STUPEŇ PD	DURPDSP
				ČÍSLO ZAK.	
				MĚŘÍTKO	Č. VÝKR.
				1:250	C.3.3
STAVBA:		NOVÝ CHODNÍK, PARKOVACÍ STÁNÍ A REKONSTRUKCE VOZOVKY NA UL. J. ČERNÉHO MORAVSKÁ NOVÁ VES			
OBSAH:		KOORDINAČNÍ SITUACE			

LEGENDA:

- Nová hranice úprav
- Nový chodník - dlažba šedá 60
- Reliéfní dlažba červená 60
- Vjezdy - dlažba šedá 80
- Vjezdy - dlažba 80 odlišné barvy od parkování
- Vozovka - živice barevnost si zvolí investor
- Parkovací pás š. 2m - betonová dlažba šedá 80
- Zeleň
- Cizí projektovaný stav
- Příčné řezy
- Stávající budovy

LEGENDA INŽENÝRSKÝCH SÍTÍ:

- Veřejné osvětlení obec Moravská Nová Ves
- Sdělovací vedení ČETIN podzemní metalický
- Kanalizace VAK Hodonín a.s.
- Vodovod pitné vody VAK Hodonín a.s.
- Plynovodní potrubí GRID STL - podzemní
- Nadzemní vedení NN EGD
- Podzemní vedení NN EGD
- Podzemní vedení VN EGD
- Podzemní vedení kabelovka Sládek

- Průjezd na staveništi
- Hranice stavby
- Zařízení staveništi

22-04-2024

Příloha k dokumentu ze dne

08.05/2024

č. J. MUR

by nebudie nad kabelovým vedením ČETIN

VYPRACOVAL		ZODP. PROJEKTANT	MaD PROJEKT s.r.o Nová 801/15 Tvrdonice 691 53 tel: 724 918 684, madprojekt@email.cz
Ing. Luisa Uhlářová		Ing. Luisa Uhlářová	
STAVBA: NOVÝ CHODNÍK, PARKOVACÍ STÁNÍ A REKONSTRUKCE VOZOVKY NA UL. J. ČERNÉHO MORAVSKÁ NOVÁ VES			
OBSAH:			
KOORDINAČNÍ SITUACE			
FORMÁT		5x A3	
DATUM		09/2023	
STUPEŇ PD		DURPPSP	
ČÍSLO ZAK.			
MĚŘÍTKO		1:250	Č. VÝKR. C.3.4

LEGENDA:

- Navržená hrana úprav
- Nový chodník – dlažba šedá 60
- Reliéfní dlažba červená 60
- Vjezdy – dlažba šedá 80
- Vjezdy – dlažba 80 odlisné barvy od parkování
- Vozovka – živice barevnost si zvolí investor
- Parkovací pás š. 2m – betonová dlažba šedá 80
- Zeleň
- Cizí projekční stav
- Příčné řízy
- Stávající budovy

LEGENDA INŽENÝRSKÝCH SÍTÍ:

- Věřejné osvětlení obec Moravská Nová Ves
- Sdělovací vedení ČETIN podzemní metalický
- Kanalizace VAK Hodonín a.s.
- Vodovod pitné vody VAK Hořonín a.s.
- Plynovodní potrubí GRID STL – podzemní
- Nadzemní vedení NN EGD
- Podzemní vedení NN EGD
- Podzemní vedení VN EGD
- Podzemní vedení kabelovka Sládek


- Příjezd na staveniště
- Hranice stavby
- Zařízení staveniště

Příloha k dokumentu ze dne 22. 04. 2024

č. j. MUBR

50865/2024

alevaci políšťák 2x2m, výška max. 5 cm,
řídlové korytko 10x10 cm beton

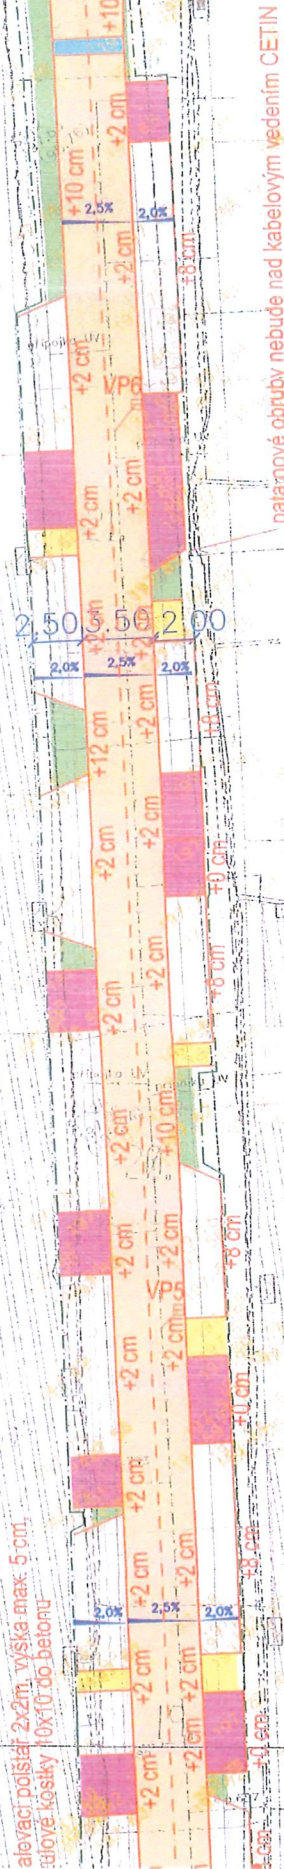

patamonové obruby nebude nad kabelovým vedením ČETIN



VYPRACOVAL		ZODP. PROJEKTANT	MAD PROJEKT s.r.o			
Ing. Luisa Uhlárová		Ing. Luisa Uhlárová	Nová 801/15 Tvrdonice 691 53 tel: 724 918 684, madprojekt@email.cz			
STAVBA: NOVÝ CHODNÍK, PARKOVACÍ STÁNÍ A REKONSTRUKCE VOZOVKY NA UL. J. ČERNÉHO MORAVSKÁ NOVÁ VES			FORMÁT	5xA3	DATUM	09/2023
					STUPEŇ PD	DUR + DSP
					ČÍSLO ZAK.	
			OBSAH:			
Č. VÝKR.	C.3.5					
				KOORDINAČNÍ SITUACE		



naše značka
5002816531

vyřizuje
Hana Vítková

datum
11.05.2023

MaD PROJEKT s.r.o.
Nová 801/15
69153 Tvrdonice

Příloha k dokumentu ze dne 22-04-2024
č.j. MUBR 50865/2024

Věc:

NOVÝ CHODNÍK, PARKOVACÍ STÁNÍ A REKONSTRUKCE VOZOVKY NA UL. J. ČERNÉHO, MORAVSKÁ NOVÁ VES

K.ú. - p.č.: Moravská Nová Ves

Stavebník: Městys Moravská Nová Ves, náměstí Republiky 107, 69155 Moravská Nová Ves

Účel stanoviska: Povolení stavby - stavební režim (ÚR+SP)

GasNet, s.r.o., jako provozovatel distribuční soustavy (PDS) a technické infrastruktury, zastoupený GasNet Služby, s.r.o., vydává toto stanovisko:

V ZÁJMOVÉM ÚZEMÍ STAVBY SE NACHÁZÍ TATO PLYNÁRENSKÁ ZAŘÍZENÍ A PLYNOVODNÍ PŘÍPOJKY:

- STL, NTL plynovody vč. přípojek

Současné upozorňujeme, že v dané lokalitě je plánovaná nová výstavba plynárenského zařízení - viz příložená situace, jehož trasu je nutno respektovat. Výše uvedená stavba bude umístěna dle zákona č. 458/2000 Sb. a ČSN 736005.

Požadujeme respektovat průběh a ochranné pásmo plynárenského zařízení.

Pro realizaci stavby rekonstrukce komunikace stanovujeme tyto podmínky:

- Před zahájením stavby bude provedeno vytýčení PZ a zabezpečení všech poklopů na PZ
- Následně budou provedeny ručně kopané sondy za účelem zjištění skutečné hloubky uložení plynovodů a přípojek, které jsou zpravidla umístěny výše než je povrch plynovodu.
- Požadujeme, aby veškeré zemní práce v ochranném pásmu stávajících PZ byly prováděny nejméně 0,4 m nad jejich povrchem.
- Po odtěžení stávající konstrukce komunikace dojde k podstatnému snížení krytí stávajícího PZ.
- Je vyloučeno použití těžké mechanizace (zejména válců s trny, zemních fréz atd.) přímo nad potrubím.
- Při provádění prací je třeba věnovat zvýšenou pozornost a opatrnost u míst s odbočkami, kde navrtávací odbočkový T-kus vyčnívá nad vlastní porubí a mohlo by dojít k jeho utržení.
- Realizaci stavby nesmí dojít ke snížení krytí PZ pod hodnotu 1 m.
- Nové uliční vpusti musí být umístěny v minimální vzdálenosti 0,5 m od obrysu stávajícího PZ.
- Dopravní značení musí být umístěno od stávajícího PZ v minimální vzdálenosti 1 m.
- Při vysazování stromů a okrasných dřevin požadujeme dodržet od stávajícího PZ vzdálenost minimálně 1 m na obě strany, měřeno od obrysu kořenového balu k obrysu PZ.

V případě, že během stavby bude zjištěno, že není možné provést stavbu bez rizika poškození PZ, bude nutné provést přeložku těchto PZ tak, aby bylo dosaženo požadovaného krytí ve vztahu k nové konstrukci komunikace. Tato úprava bude provedena v souladu se zákonem č. 458/2000 Sb. v platném znění jako přeložka plynárenského zařízení na náklady investora.

Křížení a souběh inž. sítí s plynovodním zařízením musí být v souladu s ČSN 73 60 05, tab. 1 a 2.
Budované objekty (např. šachty, vpusti, dopravní značky, sloupy atd.) musí dodržet od stávajícího zařízení světlou

GasNet Služby, s.r.o.
Plynárenská 499/1 · Zábřehovice · 602 00 Brno · T 555 90 10 10 · www.gasnet.cz
IČ: 27935311 · DIČ: CZ27935311
Zápis do obchodního rejstříku: Krajský soud v Brně, sp. zn. C 57165, dne 26. 7. 2007
Certificate of incorporation: Regional Court in Brno, ref. number C 57165, on 26th July 2007

Zákaznická linka GasNet 555 90 10 10, info@gasnet.cz, www.gasnet.cz

vzdálenost dle ČSN EN 12 007, TPG 702 04, čl. 14.5 a 14.6 - minimálně 1 m, tj. nesmí zasahovat do ochranného pásma zařízení - plynovodu! Úhel křížení plynárenského potrubí s podzemními vedeními technického vybavení má být 90°. Nelze-li tento úhel v odůvodněných případech dodržet, může být úhel křížení menší, nejméně však 60°.

Povrch nad plynárenským zařízením požadujeme zhotovit z rozebíratelného materiálu (chodníky, vjezdy, parkovací stání atd.).

Nad plynárenským zařízením nesmí být umístěny souběžně obrušníky nebo jiné zařízení s pevným základem. Při realizaci zpevněných ploch je nutné dodržet krytí dle ČSN 73 6005.

V případě, že nebude možné dodržet krytí plynovodu dle ČSN 73 6005, bude nutné provést přeložku těchto plynárenských zařízení tak, aby bylo dosaženo požadovaného krytí. Tyto práce budou provedeny v souladu se zákonem č. 458/2000 Sb. v platném znění jako přeložka plynárenského zařízení na náklady investora.

Toto stanovisko se netýká žádných úprav plynárenského zařízení v dané lokalitě. Nutno řešit samostatně (<http://www.gasnet.cz/cs/kontaktni-system/>).

Současně si vyhrazuje upřesnění nebo rozšíření našich podmínek při zjištění situace na místě.

Veškerou činnost v blízkosti plynárenského zařízení provádět ručně s maximální opatrností.

Při realizaci výše uvedené stavby je nutno dodržovat veškerá pravidla stanovená pro práce v ochranném pásmu (OP) plynárenského zařízení a plynovodních přípojek, které činí 1 m na každou stranu od obrysu plynovodu a přípojek. V tomto pásmu nesmí být umístěny žádné nadzemní stavby, prováděna skládka materiálu a výšková úprava terénu. Veškeré stavební práce budou prováděny v OP výhradně ručním způsobem a musí být vykonávány tak, aby v žádném případě nenarušily bezpečný provoz uvedených plynárenských zařízení a plynovodních přípojek.

Před začátkem stavby musí být poloha plynárenského zařízení vytyčena.
(<https://dpo.gasnet.cz/zadost-o-vytycení>)

V rozsahu této stavby souhlasíme s povolením stavby dle zákona 183/2006 Sb. ve znění pozdějších předpisů. Tento souhlas platí pro územní řízení, řízení o územním souhlasu, veřejnoprávní smlouvy pro umístění stavby, zjednodušené územní řízení, ohlášení, stavební řízení, společné územní a stavební řízení, vodoprávní řízení, veřejnoprávní smlouvu o provedení stavby nebo oznámení stavebního záměru s certifikátem autorizovaného inspektora.

Pokud se stane stanovisko v době své platnosti součástí rozhodnutí stavebního úřadu (bude citována naše značka stanoviska), prodlužuje se jeho platnost o dobu platnosti rozhodnutí stavebního úřadu.

V zájmovém území se mohou nacházet plynárenská zařízení jiných vlastníků či správců, případně i dlouhodobě nefunkční/neprovozovaná plynárenská zařízení bez dostupných informací o jejich poloze a vlastnictví. Plynárenská zařízení a plynovodní přípojky (dále jen PZ) jsou dle ust. § 2925 zákona č. 89/2012 Sb., občanského zákoníku, provozovány jako zařízení zvlášť nebezpečná a z tohoto důvodu jsou chráněna ochranným pásmem dle zákona č. 458/2000 Sb. ve znění pozdějších předpisů.

Rozsah ochranného pásma je stanoven v zákoně 458/2000 Sb. ve znění pozdějších předpisů.

Stavební činnosti je možné realizovat pouze při dodržení podmínek stanovených v tomto stanovisku. Nebudou-li tyto podmínky dodrženy, budou stavební činnosti považovány dle § 68 zákona č. 458/2000 Sb. ve znění pozdějších předpisů za činnost bez našeho předchozího souhlasu. Při každé změně projektu nebo stavby (zejména trasy navrhovaných inženýrských sítí) je nutné požádat o nové stanovisko k této změně.

Nedodržení podmínek uvedených v tomto stanovisku zakládá odpovědnost stavebníka za vzniklé škody.

Za stavební činnosti se pro účely tohoto stanoviska považují všechny činnosti prováděné v ochranném pásmu PZ (tzn. bezvýkopové technologie a terénní úpravy) a činnosti mimo ochranné pásmo, pokud by takové činnosti mohly ohrozit bezpečnost a spolehlivost PZ (např. hrací práce, sesuvy půdy, vibrace, apod.).

Případné zřizování stavenišť, skladování materiálů, stavebních strojů apod. bude realizováno mimo ochranné pásmo PZ (není-li ve stanovisku uvedeno jinak).

Při použití nákladních vozidel, stavebních strojů a mechanismů požadujeme zabezpečit případný přejezd přes PZ uložením betonových panelů v místě přejezdu PZ.

PŘI REALIZACI STAVBY BUDOU DODRŽENY TYTO PODMÍNKY PRO PROVÁDĚNÍ STAVEBNÍ ČINNOSTI:

(1) Před zahájením stavební činnosti bude provedeno vytyčení trasy a přesné určení uložení PZ. Vytyčení trasy provede příslušná regionální oblast ZDARMA. Formulář a kontakt naleznete na <https://www.gasnet.cz/cs/ds-vytycení-pz/>, lze využít QR kód, který je uveden v tomto stanovisku. Při podání žádosti uvede žadatel naši značku (číslo jednací) uvedenou v úvodu

tohoto stanoviska a sdělí termín zahájení a ukončení stavby. O provedeném vytyčení trasy bude sepsán protokol. Přesné určení uložení PZ (sondou) je povinen provést stavebník na svůj náklad.
BEZ VYTYČENÍ TRASY A PŘESNÉHO URČENÍ ULOŽENÍ PZ STAVEBNÍKEM NESMÍ BÝT VLASTNÍ STAVEBNÍ ČINNOST ZAHÁJENA. VYTYČENÍ POVAŽUJEME ZA ZAHÁJENÍ STAVEBNÍ ČINNOSTI V OCHRANNÉM A BEZPEČNOSTNÍM PÁSMU PZ. PROTOKOL O VYTYČENÍ MÁ PLATNOST 2 MĚSÍCE.

(2) Stavebník je povinen stavebnímu podnikateli prokazatelně předat kopii tohoto stanoviska. Převzetí kopie stvrdí stavební podnikatel stavebníkovým svým podpisem a zápisem do stavebního deníku. Pracovníci provádějící stavební činnosti budou prokazatelně seznámeni s polohou PZ, rozsahem ochranného pásma a těmito podmínkami.

(3) Bude dodržena mj. ČSN 73 6005, TPG 702 01, TPG 702 04, TPG 700 03, zákon č. 458/2000 Sb. ve znění pozdějších předpisů, případně další předpisy související s uvedenou stavbou.

(4) Při provádění stavební činnosti v ochranném pásmu PZ vč. přesného určení uložení PZ je stavebník povinen učinit taková opatření, aby nedošlo k poškození PZ nebo ovlivnění jejich bezpečnosti a spolehlivosti provozu. Nebude použito nevhodného nářadí, zemina bude těžena pouze ručně bez použití pneumatických, elektrických, bateriových a motorových nářadí.

(5) V případě použití bezvýkopových technologií (např. protlaku) bude před zahájením stavební činnosti provedeno úplné obnažení PZ v místě křížení na náklady stavebníka. Technologie musí být navržena tak, aby v místě křížení nebo souběhu s PZ byl dostatečný stranový nebo výškový odstup od PZ, který zajistí nepoškození PZ během prací a to s ohledem na použitou bezvýkopovou technologii a všechny její účinky na okolní terén. V případě, že nemůže být tato podmínka dodržena, nesmí být použita bezvýkopová technologie.

(6) Odkrytá PZ budou v průběhu nebo při přerušení stavební činnosti řádně zabezpečena proti jejich poškození.

(7) Poklapy uzávěrů a ostatních armatur na PZ, vč. hlavních uzávěrů plynu (HUP) na odběrném plynovém zařízení udržovat stále přístupné a funkční po celou dobu trvání stavební činnosti.

(8) Bude zachována hloubka uložení PZ (není-li ve stanovisku uvedeno jinak).

(9) Stavebník je povinen neprodleně oznámit každé i sebemenší poškození PZ (vč. drobných vrypů do PE potrubí, poškození izolace, signalizačního vodiče, výstražné fólie, markeru atd.) na telefon 1239.

(10) Před provedením zásypu výkopu a v průběhu stavby bude provedena kontrola dodržení podmínek stanovených pro stavební činnosti v ochranném pásmu PZ. Povinnost kontroly se vztahuje i na PZ, která nebyla odhalena. Kontrolu provede příslušná regionální oblast (formulář a kontakt naleznete na <https://www.gasnet.cz/cs/ds-vytyceni-pz/>, lze využít QR kód, který je uveden v tomto stanovisku). Při žádosti uvede žadatel naši značku (číslo jednací) uvedenou v úvodu tohoto stanoviska. Kontrolu je třeba objednat min. 5 dnů předem. Předmětem kontroly je také ověření dodržení stanovené odstupové vzdálenosti staveb, které byly povoleny v ochranném a bezpečnostním pásmu PZ.

(11) O provedené kontrole bude sepsán protokol. Bez provedené kontroly nesmí být PZ zasypána. Stavebník je povinen na základě výzvy provozovatele PZ, nebo jeho zástupce doložit průkaznou dokumentaci o nepoškození PZ během výstavby nebo provést na své náklady kontrolní sondy v místě styku stavby s PZ.

(12) Plynárenské zařízení a plynovodní přípojky budou před zásypem výkopu řádně podsypány a obsypány, bude provedeno zhuštění a bude osazena výstražná fólie žluté barvy, to vše v souladu s předpisem provozovatele distribuční soustavy „Zásady pro projektování, výstavbu, rekonstrukce a opravy“, který naleznete na <https://www.gasnet.cz/cs/technicke-dokumenty/> a v souladu s ČSN EN 12007-1-4, TPG 702 01, TPG 702 04.

(13) Neprodleně po skončení stavební činnosti budou řádně osazeny všechny poklapy a nadzemní prvky PZ.

(14) Pokud stavebník nedodrží podmínky stanovené tímto stanoviskem bude činnost stavebníka vyhodnocena provozovatelem PZ jako narušení ochranného nebo bezpečnostního pásma PZ a budou z toho vyvozeny příslušné důsledky.

Platí pouze pro území vyznačené v příloze tohoto stanoviska a to 24 měsíců ode dne jeho vydání.

V případě dotčení pozemku v majetku společnosti GasNet, s.r.o. je třeba dále projednat smluvní vztah k tomuto pozemku. Kontakt na projednání naleznete na adrese www.gasnet.cz/cs/kontakt-system/, činnost "Smluvní vztahy - pozemky a budovy plynárenských zařízení".



Za správnost a úplnost dokumentace předložené s žádostí včetně jejího souladu s platnými předpisy plně zodpovídá její zpracovatel. Stanovisko nenahrazuje případná další stanoviska k jiným částem stavby.

V případě další korespondence nebo jednání (např. změna stavby) uvádějte naši značku - 5002816531 a datum tohoto stanoviska. Kontakty jsou k dispozici na <https://www.gasnet.cz/cs/kontaktni-system/>.



GasNet, s.r.o.
zastoupená společností GasNet Služby, s.r.o., IČ 27935311
Hana Vítková
Technik externích požadavků-Morava
Oddělení zpracování ext.požadavků-Morava
HANA.VITKOVA@GASNET.CZ



Zažádejte o vytyčení

Přílohy: Orientační zakres plynárenského zařízení, Detailní zakres plynárenského zařízení, Detailní zakres plynárenského zařízení, Ověřená příloha žadatele, Ověřená příloha žadatele, Ověřená příloha žadatele

Provozovatel DS: GasNet, s.r.o.; Stavebník: Městys Moravská Nová Ves, náměstí Republiky 107, 69155 Moravská Nová Ves, IČ: Moravská Nová Ves.

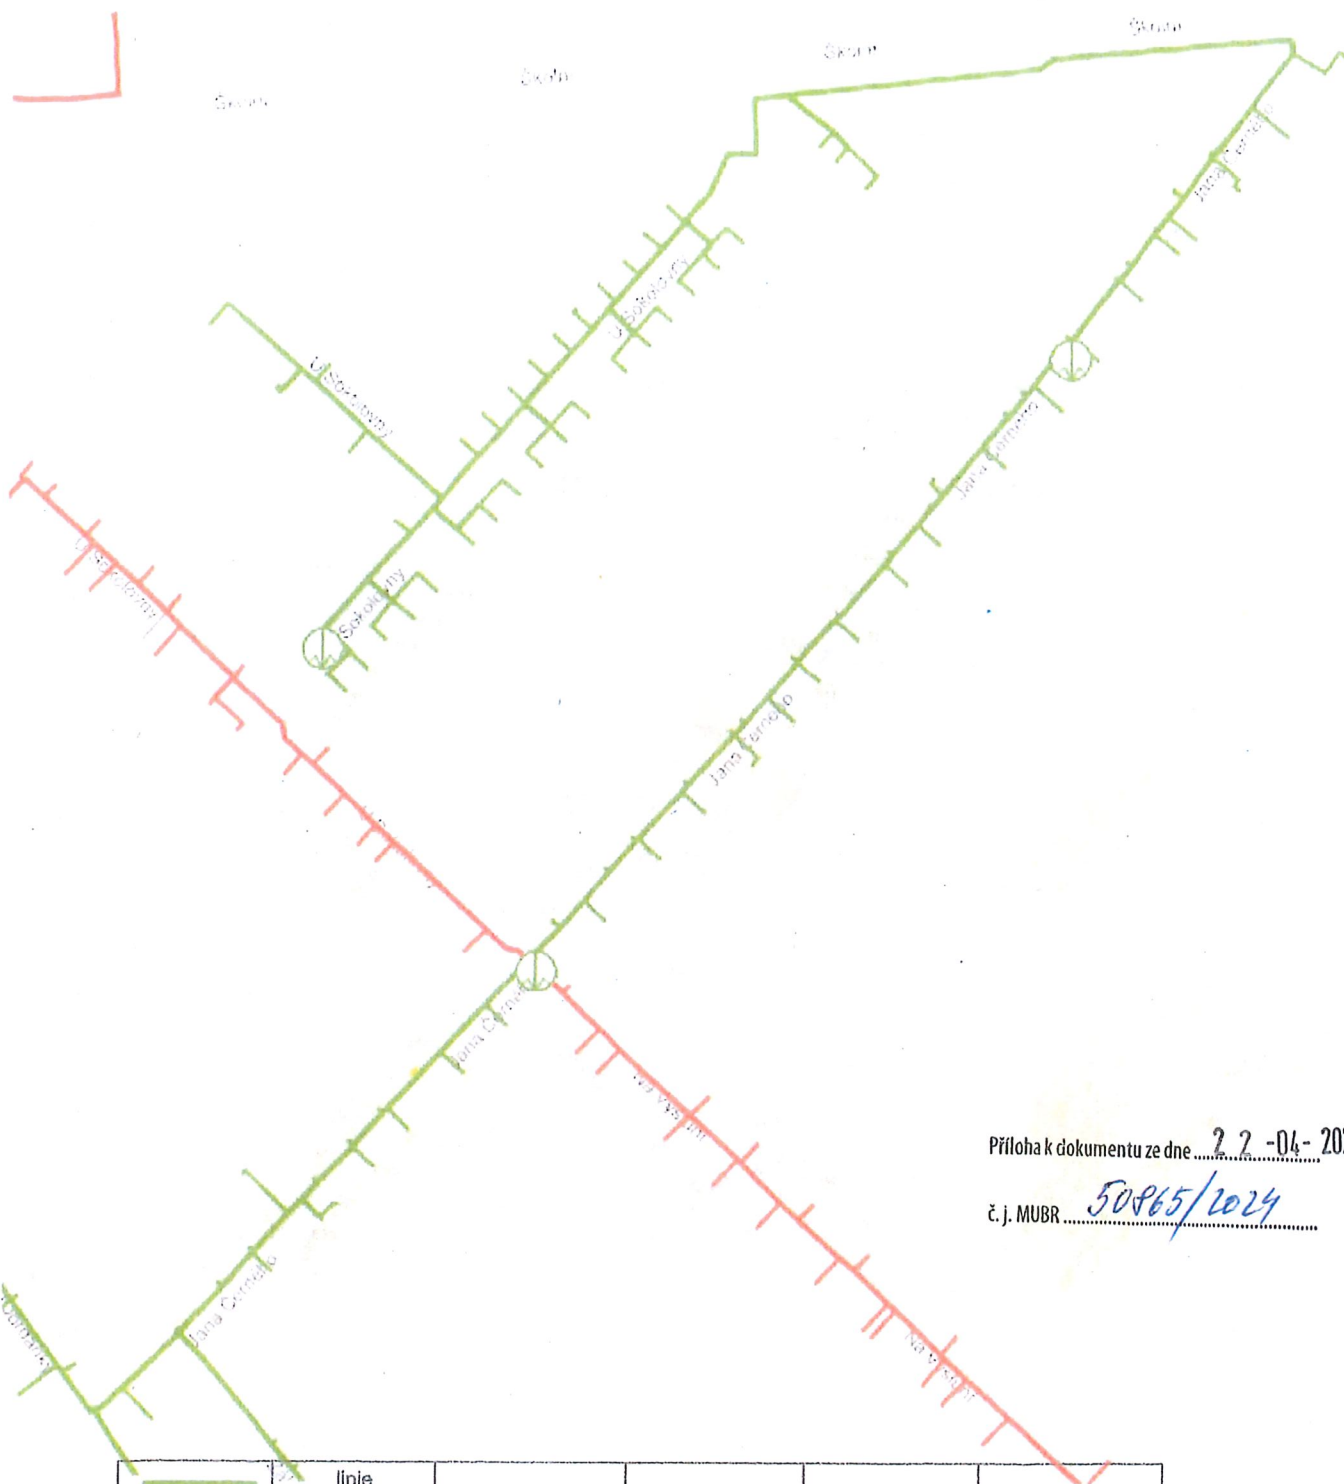

č. j. MUBR. 50865/2024

Legenda:	linie		ochranné zařízení		neplynovodní zařízení/technologie (linie/bod/plocha)
	NTL / STL / VTL		kabel protikoroziční ochrany		
	VVTL				
	plynovodu				
			kabel		
	nefunkční		elektropřipojka		anodové uzemnění
	plánovaná stavba před realizací				stanice katodové ochrany
	výstavba		regulační stanice		pásmo vlivu anodového uzemnění SKAO

Příloha: Orientační zakres plynárenského zařízení. Tato příloha je nedílnou součástí stanoviska č. 5002816531 ze dne 11.05.2023.

Provozovatel DS: GasNet, s.r.o.; Stavebník: Město Moravská Nová Ves, náměstí Republiky 107, 69155 Moravská Nová Ves. K.Ú.: Moravská Nová Ves.



Příloha: Detailní zakres plynárenského zařízení. Tato příloha je nedílnou součástí stanoviska č. 5002816531 ze dne 11.05.2023.

Provozovatel DS: GasNet, s.r.o.; Stavebník: Městys Moravská Nová Ves, náměstí Republiky 107, 69155 Moravská Nová Ves. Kú.: Moravská Nová Ves.




Legenda:

	linie plynovodu
	NTL
	STL
	VTL
	VVTL
	nefunkční
	plánovaná stavba před realizací
	ve výstavbě, neuvedeno do provozu
	regulační stanice
	ochranné zařízení
	kabel
	elektropřipojka
	kabel protikorozi ochrany
	anodové uzemnění
	stanice katodové ochrany
	pásmo vlivu anodového uzemnění SKAO
	neplynovodní zařízení/technologie (linie, bod/plocha)

Příloha k dokumentu ze dne 22-04-2024


č. j. MUBR 50865/2024

Provozovatel DS: GasNet, s.r.o.; Stavebník: Městys Moravská Nová Ves, náměstí Republiky 107, 60155 Moravská Nová Ves, Kú.; Moravská Nová Ves.

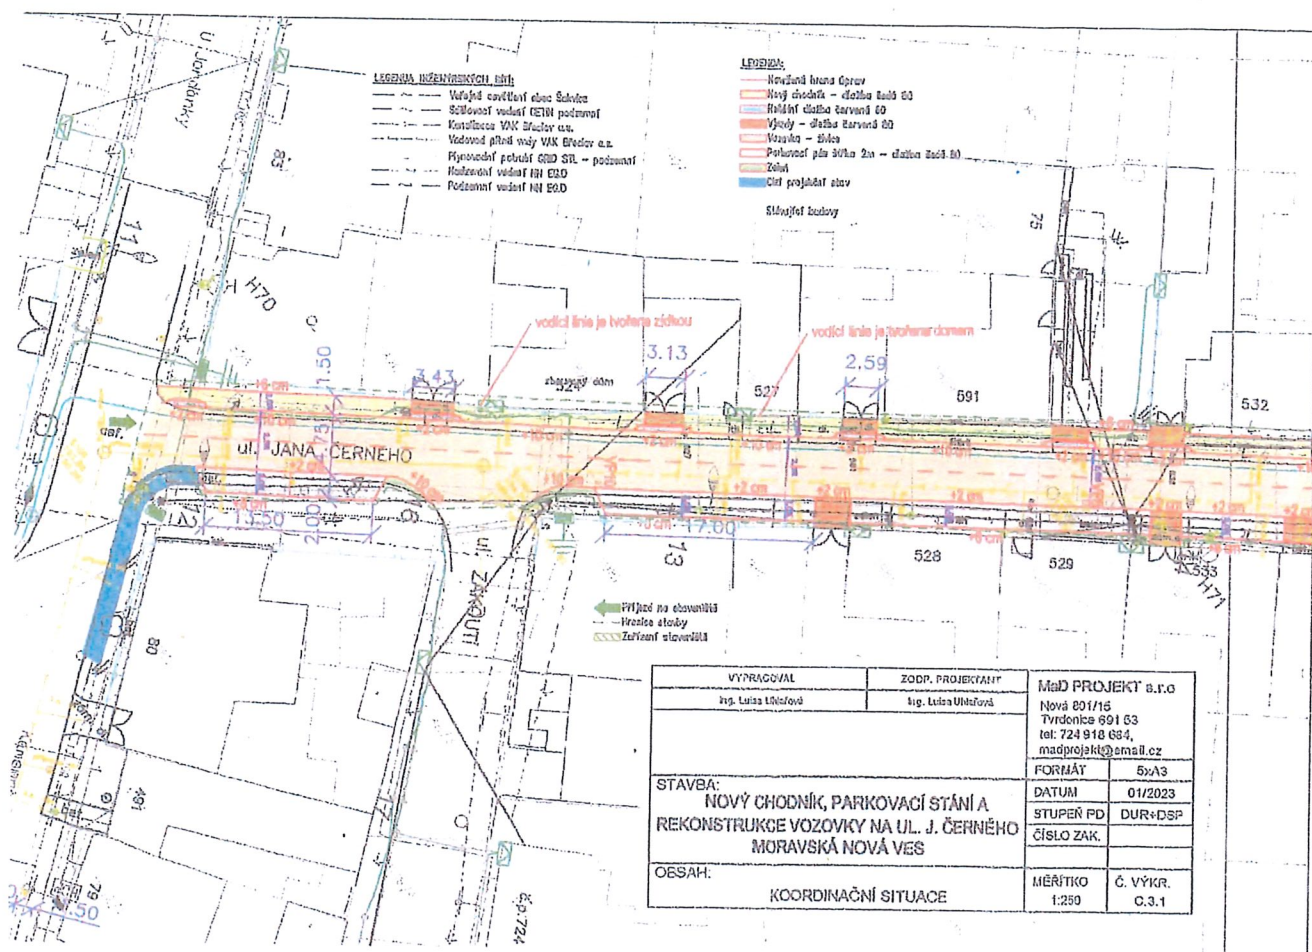

12: Ověřená příloha žadatele. Tato příloha je nadřazenou součástí stanoviska č. 5002816551 ze dne 11.05.2023.

žadatel: DS: GazNet, s.r.o.; Stavební: Městys Moravská Nová Ves, náměstí Republiky 107, 69155 Moravská Nová Ves K.ú.: Moravská Nová Ves

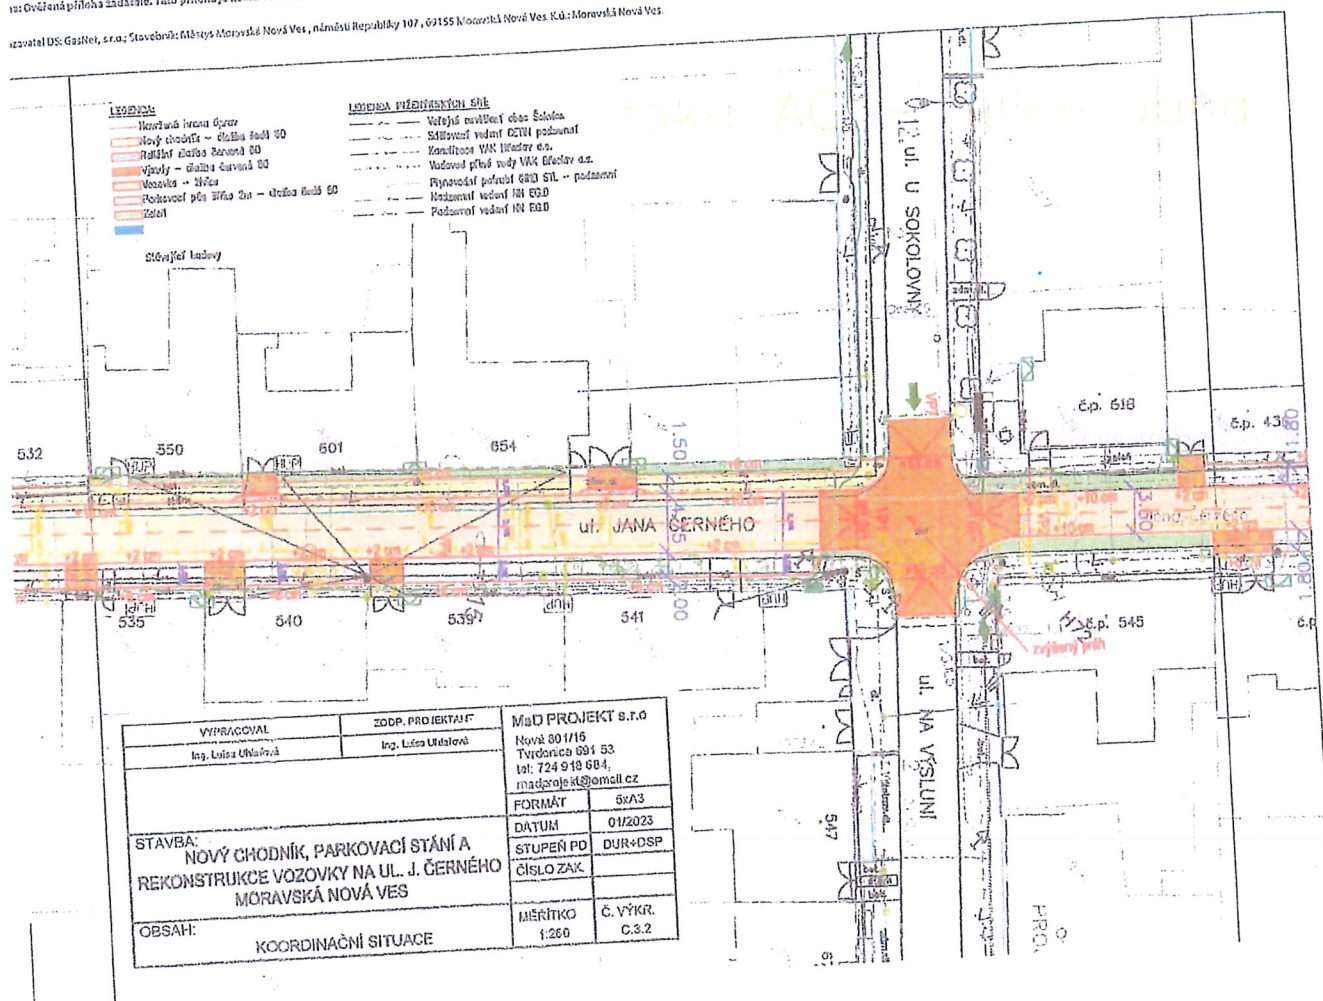

Příloha k dokumentu ze dne 22-04-2024
č. j. MUBR 50865/2024



Příloha: Ověření příloha žádosti. Tato příloha je nedílnou součástí stanoviska č. 5002816551 ze dne 11.05.2023.

Provozovatel DS: GsiNet, s.r.o.; Stavebník: Město Moravská Nová Ves, náměstí Republiky 107, 69155 Moravská Nová Ves. K.ú.: Moravská Nová Ves.

